

7.3.8

**ERDGESCHOSS  
DHH-links**

66,04 m<sup>2</sup>

**ERDGGESCHOSS  
DHH-rechts**

65,86 m<sup>2</sup>

**TEAM  
MASSIVHAUS**

Ihr Schlüssel zum Traumhaus


**Team Massivhaus GmbH**

Hollerstraße 128 Tel.: 04331/33110-0

24782 Büdelsdorf Fax: 04331/33110-9

[www.team-massivhaus.de](http://www.team-massivhaus.de)

Die Zeichnungen enthalten Sonderausstattungen!

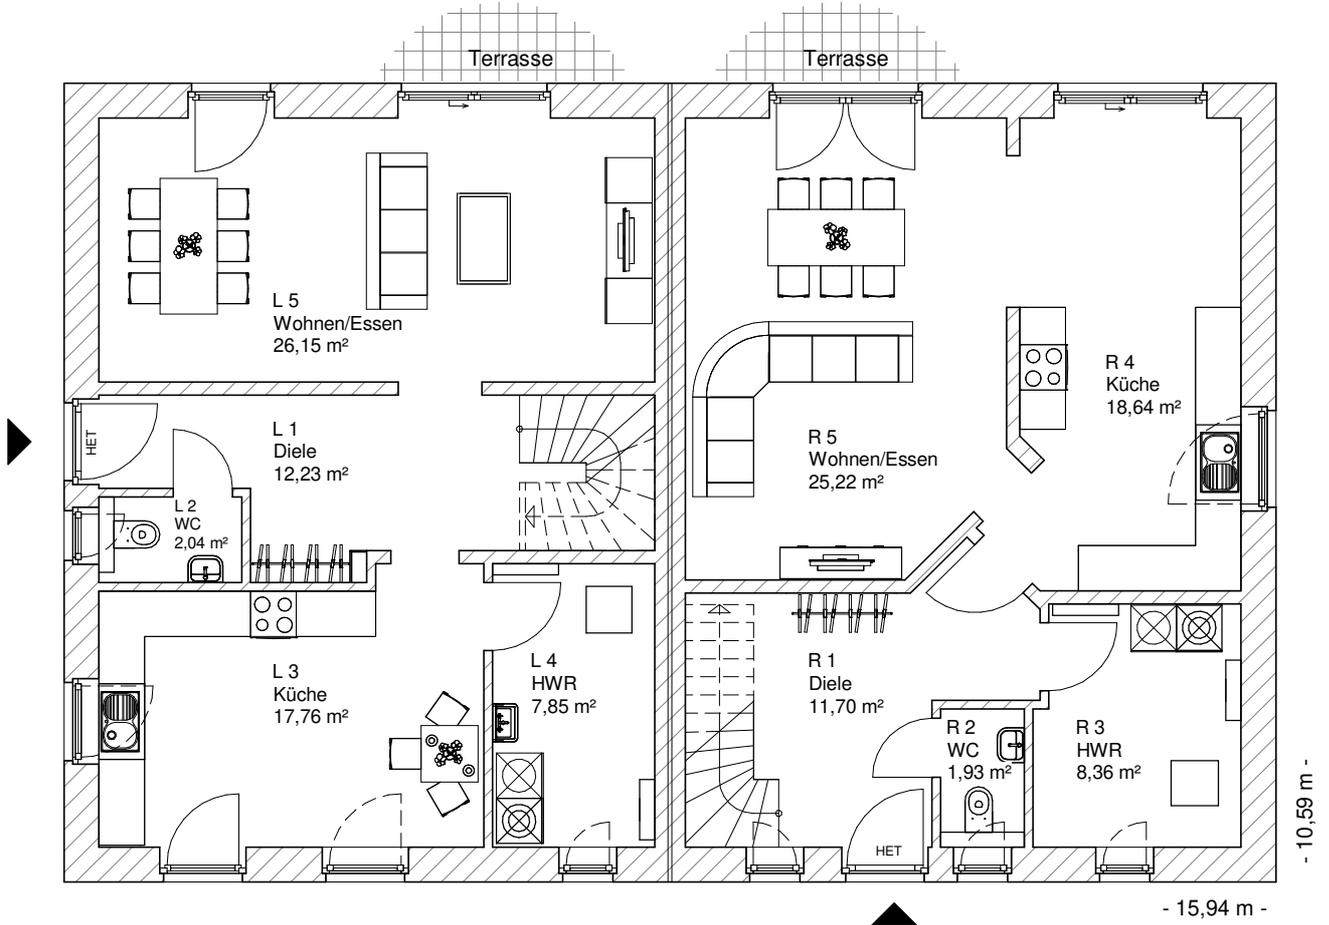

Maßstab 1 : 100



Maßstab 1 : 200



Maßstab 1 : 200

7.3.8

**DACHGESCHOSS  
DHH-links**

51,98 m<sup>2</sup>

**Gesamt  
DHH-links**

118,02 m<sup>2</sup>

**DACHGESCHOSS  
DHH-rechts**

52,77 m<sup>2</sup>

**Gesamt  
DHH-rechts**

118,63 m<sup>2</sup>

**TEAM  
MASSIVHAUS**

Ihr Schlüssel zum Traumhaus


**Team Massivhaus GmbH**

Hollerstraße 128 Tel.: 04331/33110-0


24782 Büdelsdorf Fax: 04331/33110-9

[www.team-massivhaus.de](http://www.team-massivhaus.de)


Die Zeichnungen enthalten Sonderausstattungen!

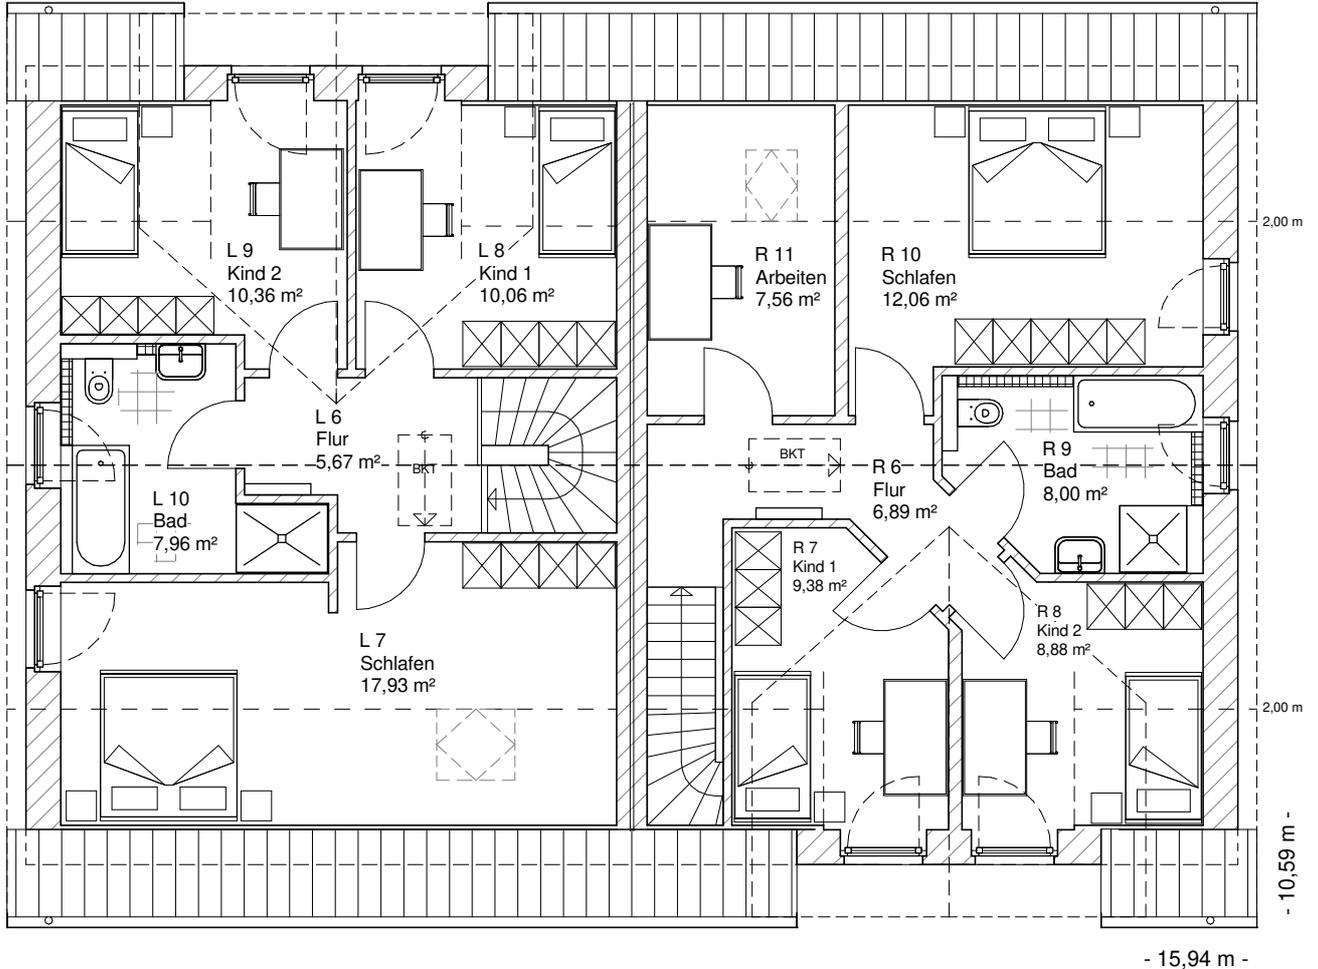

Maßstab 1 : 100

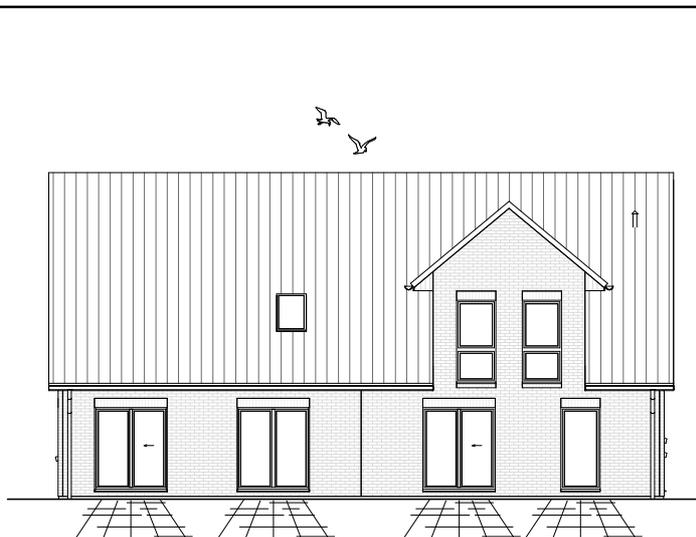

Maßstab 1 : 200

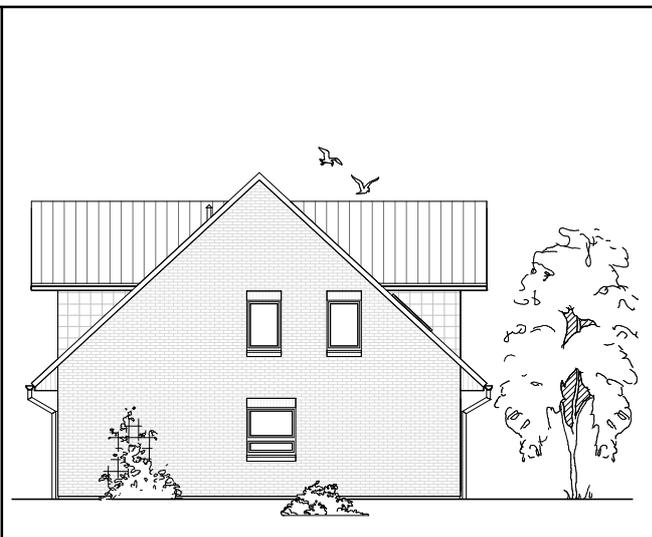

Maßstab 1 : 200