


Maßstab 1 : 100

### ERDGESCHOSS DHH-links


74,85 m<sup>2</sup>

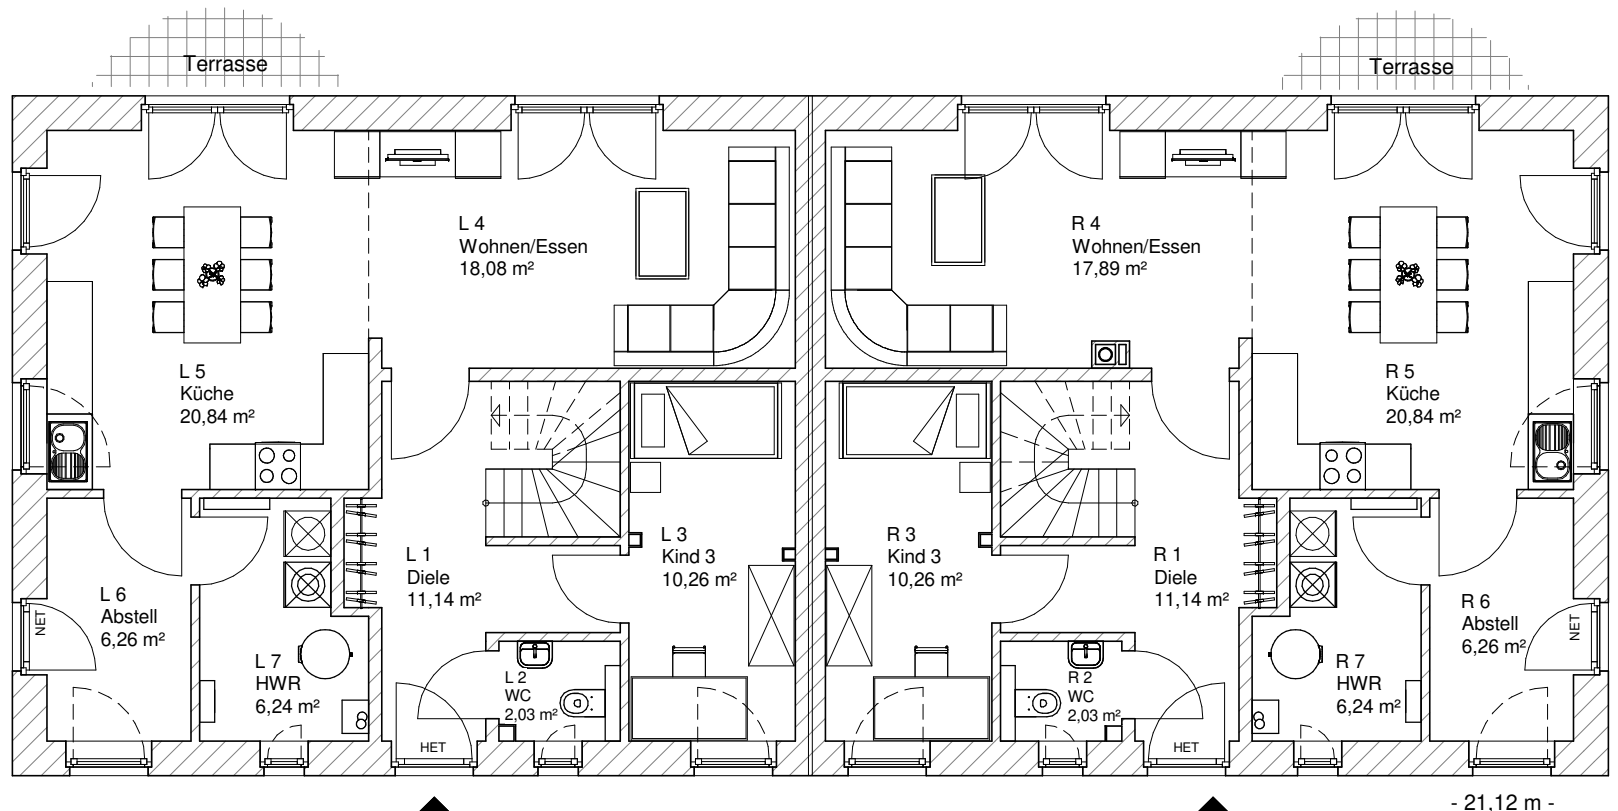

### ERDGESCHOSS DHH-rechts

74,66 m<sup>2</sup>

7.4.3

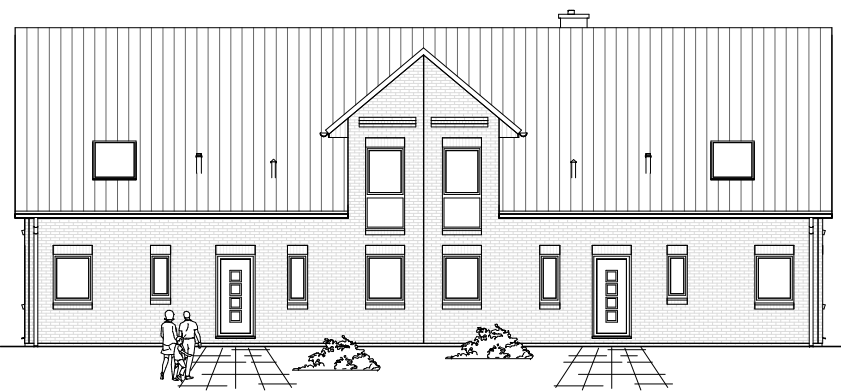

Maßstab 1 : 200



Maßstab 1 : 200



**Team Massivhaus GmbH**


Hollerstraße 128 Tel.: 04331/33110-0

24782 Büdelsdorf Fax: 04331/33110-9

[www.team-massivhaus.de](http://www.team-massivhaus.de)

Die Zeichnungen enthalten Sonderausstattungen!

Maßstab 1 : 100

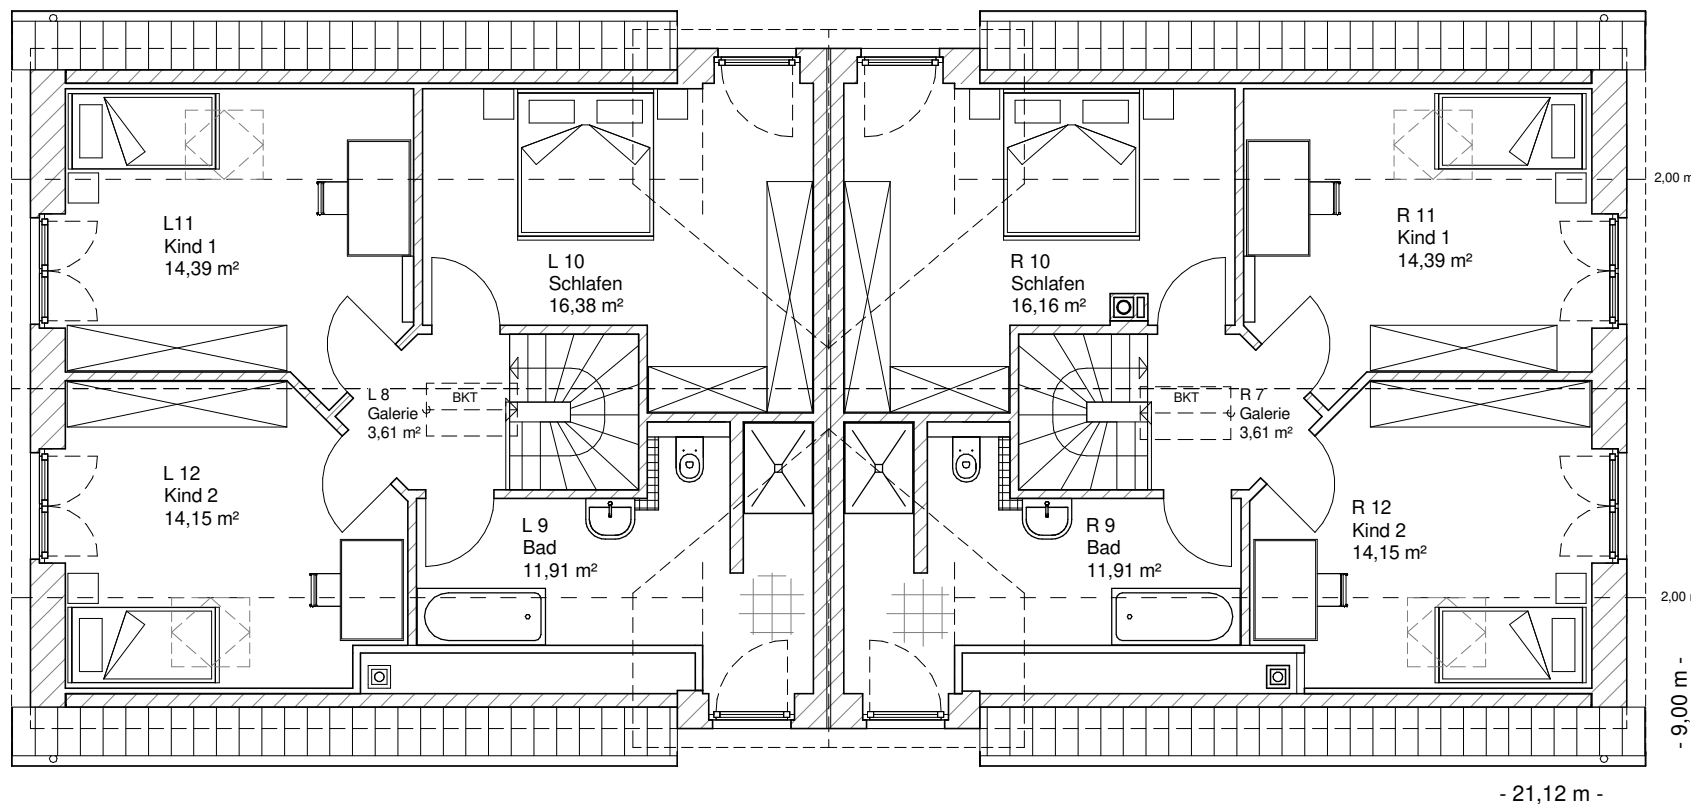

**DACHGESCHOSS  
DHH-links**

60,43 m<sup>2</sup>

**Gesamt  
DHH-links**

135,28 m<sup>2</sup>


**DACHGESCHOSS  
DHH-rechts**

60,21 m<sup>2</sup>

**Gesamt  
DHH-rechts**

134,87 m<sup>2</sup>

7.4.3

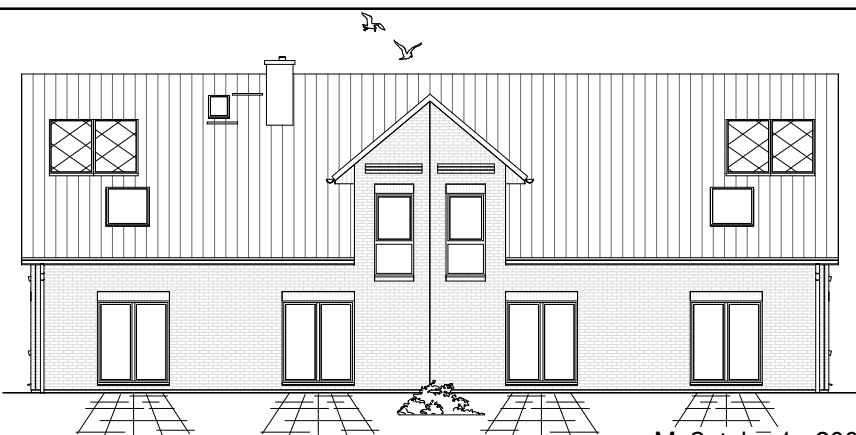

Maßstab 1 : 200



Maßstab 1 : 200

**TEAM  
MASSIVHAUS**  
Ihr Schlüssel zum Traumhaus

**Team Massivhaus GmbH**

Hollerstraße 128 Tel.: 04331/33110-0

24782 Büdelsdorf Fax: 04331/33110-9

[www.team-massivhaus.de](http://www.team-massivhaus.de)

Die Zeichnungen enthalten Sonderausstattungen!