


Maßstab 1 : 100

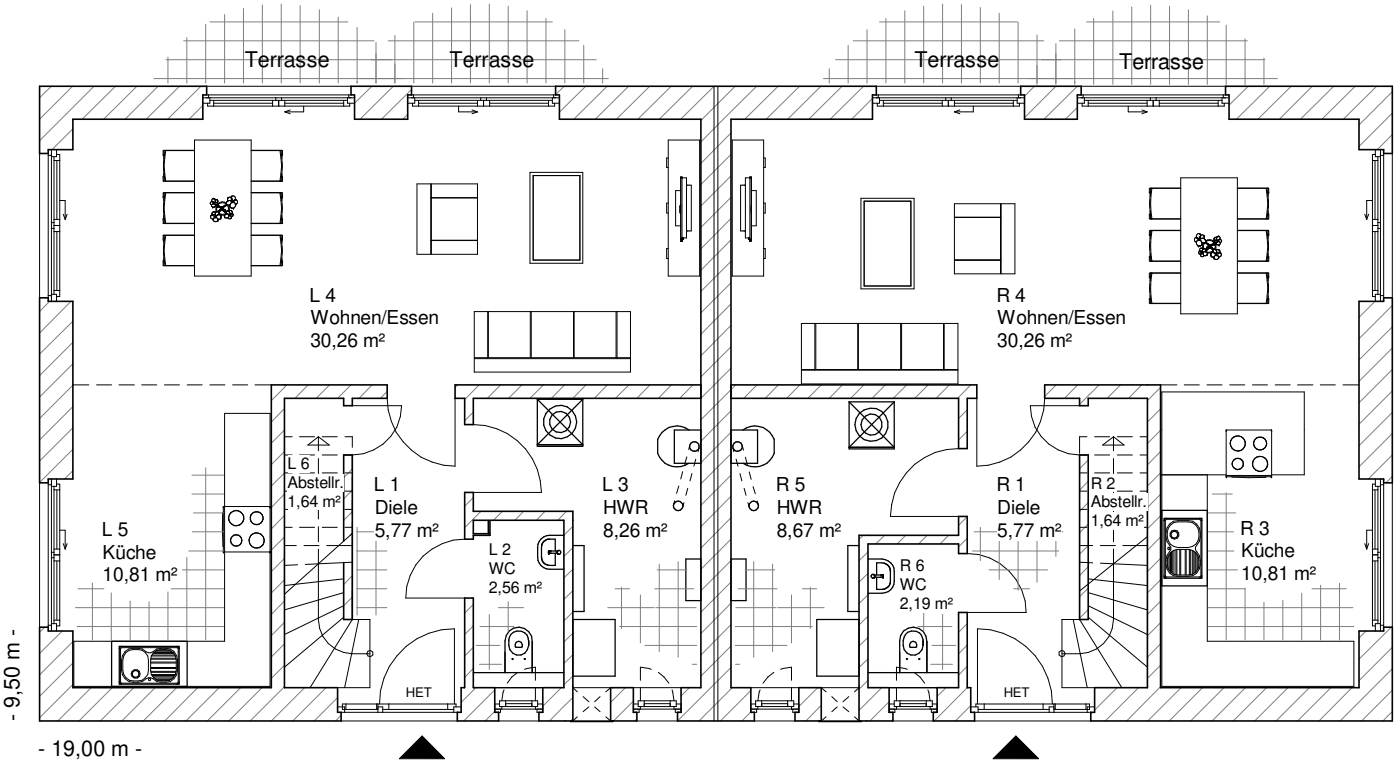


**ERDGESCHOSS  
DHH-links**

59,30 m<sup>2</sup>

**ERDGESCHOSS  
DHH-rechts**

59,34 m<sup>2</sup>

7.5.10

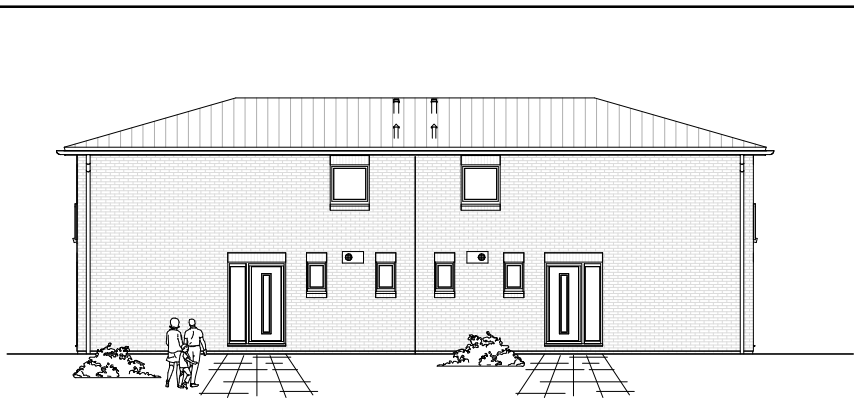

Maßstab 1 : 200



Maßstab 1 : 200




**Team Massivhaus GmbH**

Hollerstraße 128 Tel.: 04331/33110-0  
24782 Büdelsdorf Fax: 04331/33110-9

[www.team-massivhaus.de](http://www.team-massivhaus.de)

Die Zeichnungen enthalten Sonderausstattungen!

Maßstab 1 : 100

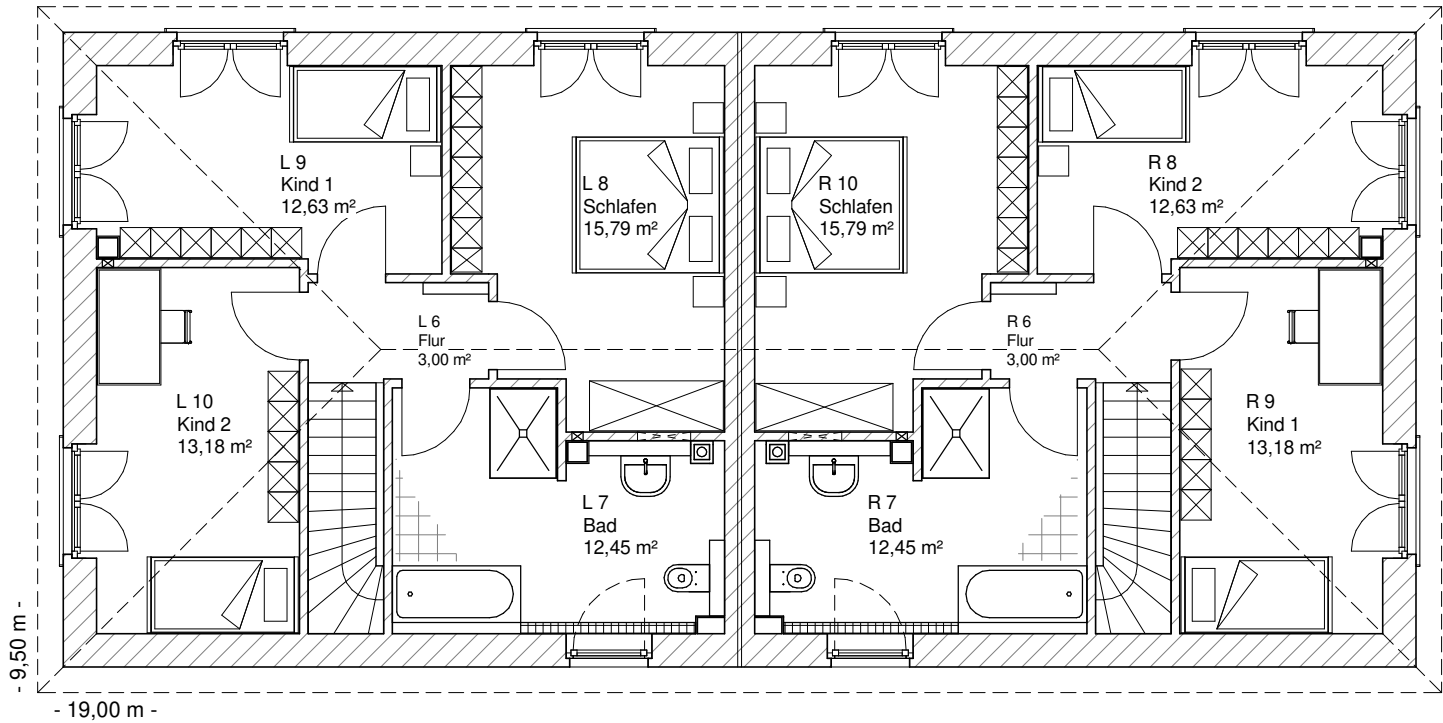

**OBERGESCHOSS  
DHH-links**

57,07 m<sup>2</sup>

**Gesamt  
DHH-links**

116,36 m<sup>2</sup>

**OBERGESCHOSS  
DHH-rechts**

57,05 m<sup>2</sup>

**Gesamt  
DHH-rechts**

116,40 m<sup>2</sup>

7.5.10



Maßstab 1 : 200



Maßstab 1 : 200



**Team Massivhaus GmbH**  
Hollerstraße 128 Tel.: 04331/33110-0  
24782 Büdelsdorf Fax: 04331/33110-9  
[www.team-massivhaus.de](http://www.team-massivhaus.de)

Die Zeichnungen enthalten Sonderausstattungen!