


Maßstab 1 : 100

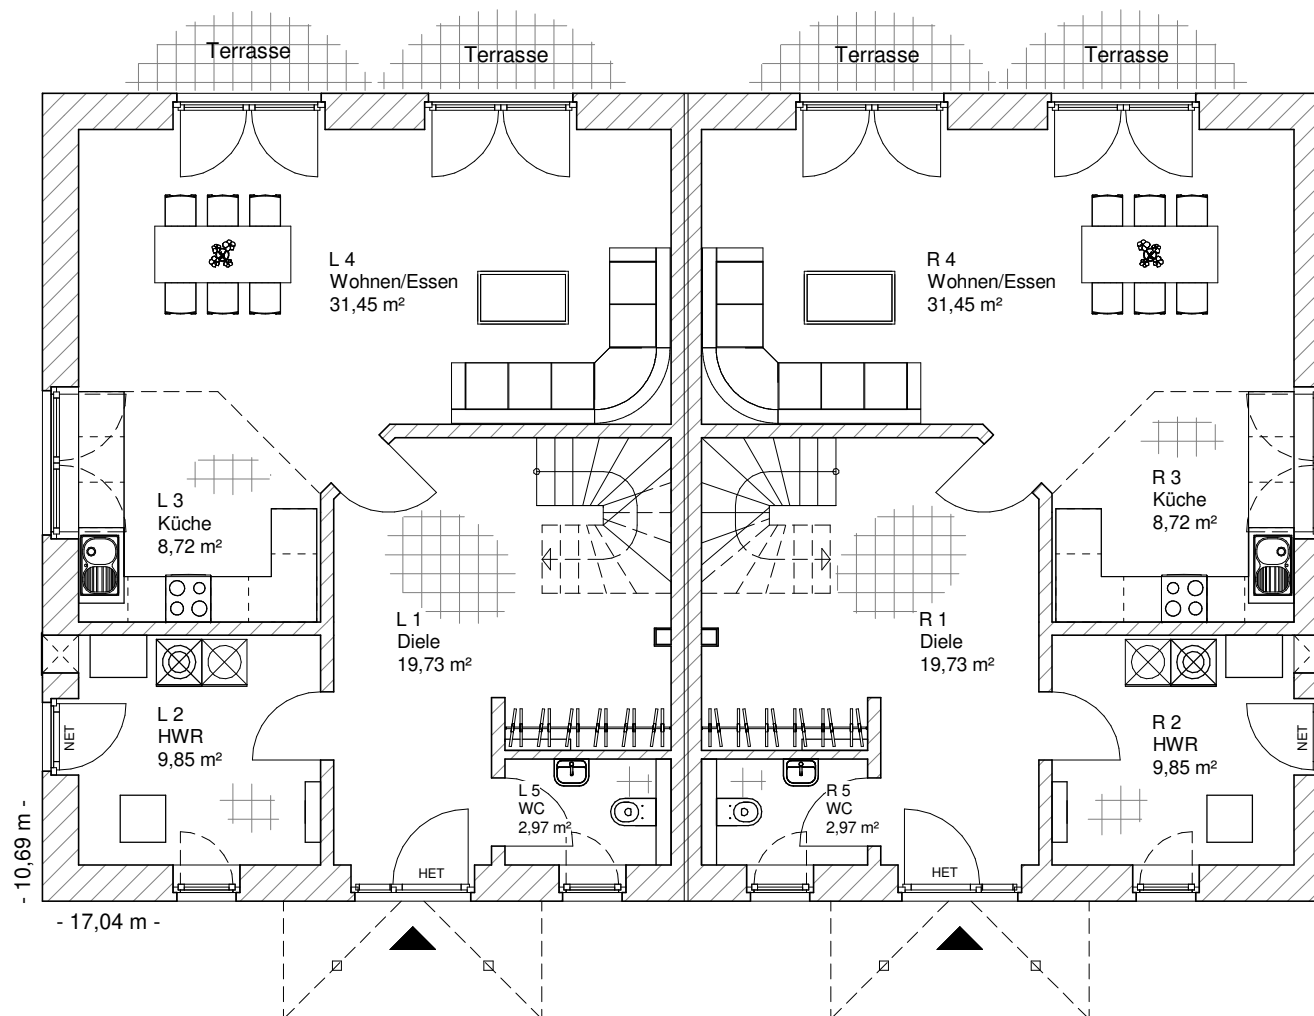

**ERDGESCHOSS
DHH-links**
72,72 m²

**ERDGESCHOSS
DHH-rechts**
72,72 m²


7.5.3

**TEAM
MASSIVHAUS**
Ihr Schlüssel zum Traumhaus

Team Massivhaus GmbH
Hollerstraße 128 Tel.: 04331/33110-0
24782 Büdelsdorf Fax: 04331/33110-9
www.team-massivhaus.de

Die Zeichnungen enthalten Sonderausstattungen!

Maßstab 1 : 100

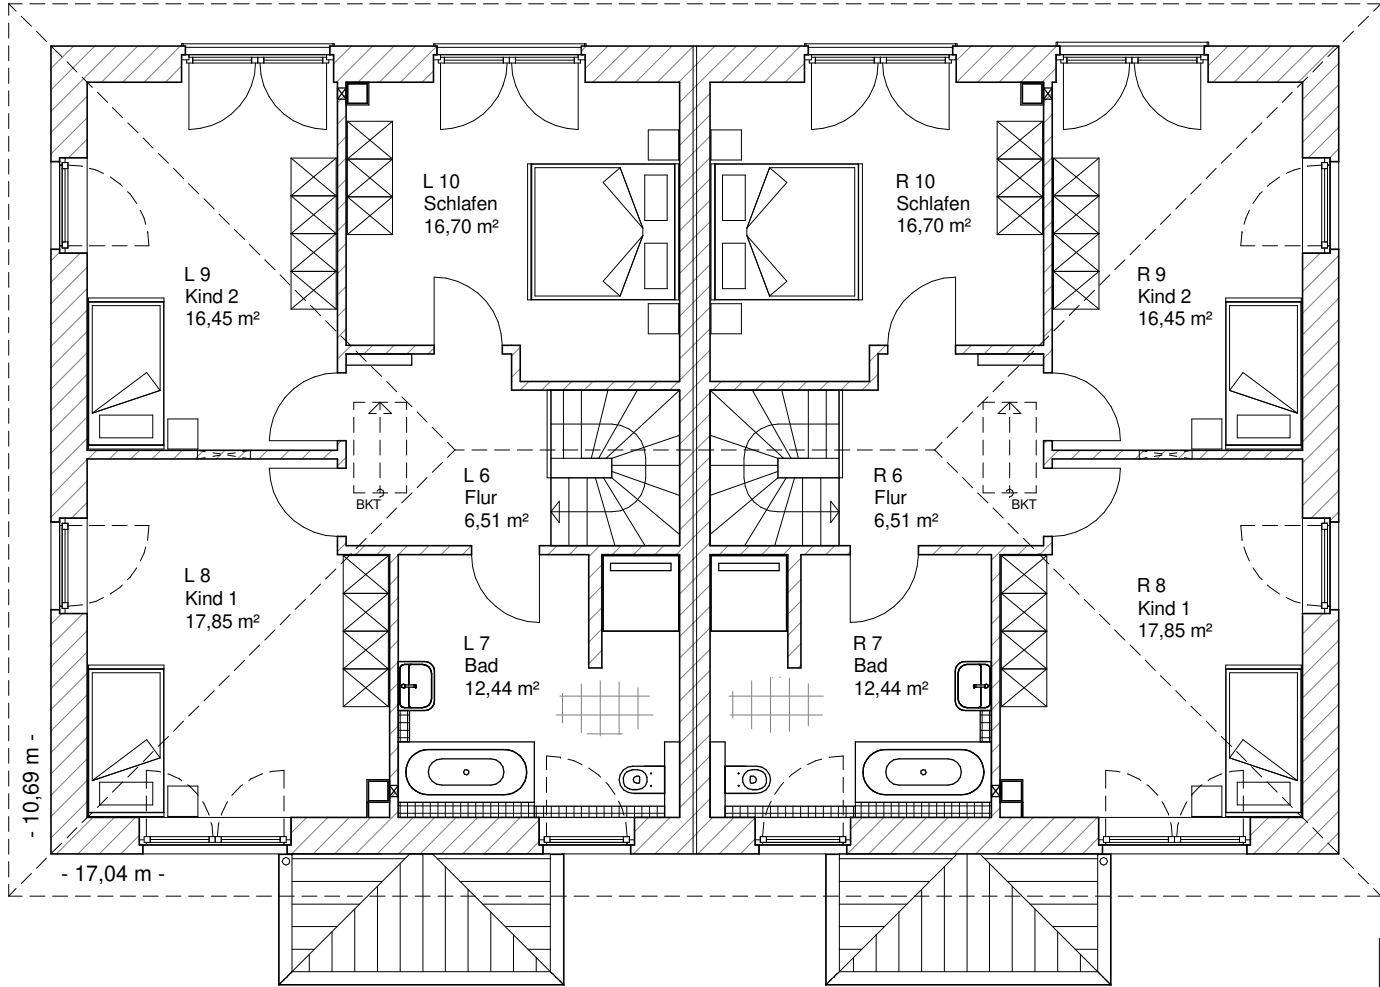

**OBERGESCHOSS
DHH-links**

69,94 m²

**Gesamt
DHH-links**

142,66 m²

**OBERGESCHOSS
DHH-rechts**

69,94 m²

**Gesamt
DHH-rechts**

142,66 m²

7.5.3



Team Massivhaus GmbH

Hollerstraße 128 Tel.: 04331/33110-0
24782 Bündelsdorf Fax: 04331/33110-9

www.team-massivhaus.de

Die Zeichnungen enthalten Sonderausstattungen!

7.5.3

ANSICHTEN

**TEAM
MASSIVHAUS**

Ihr Schlüssel zum Traumhaus




Team Massivhaus GmbH

Hollerstraße 128 Tel.: 04331/33110-0

24782 Büdelsdorf Fax: 04331/33110-9

www.team-massivhaus.de

Die Zeichnungen enthalten Sonderausstattungen!

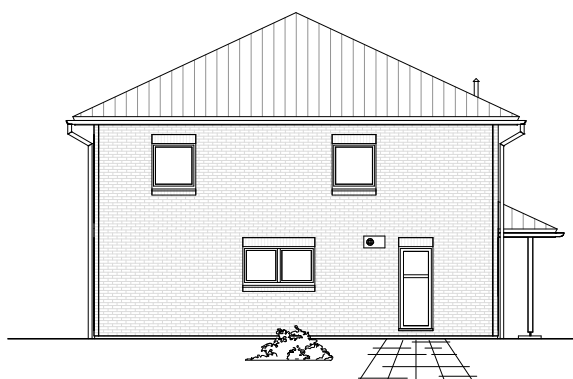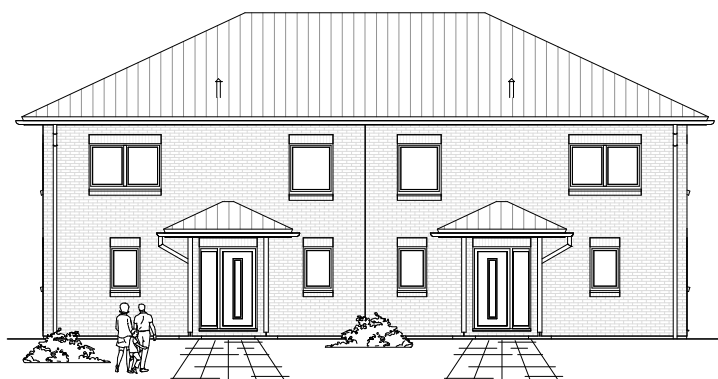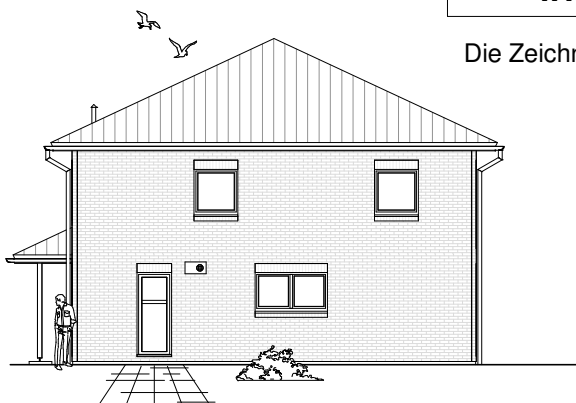

Maßstab 1 : 200