



Maßstab 1 : 100

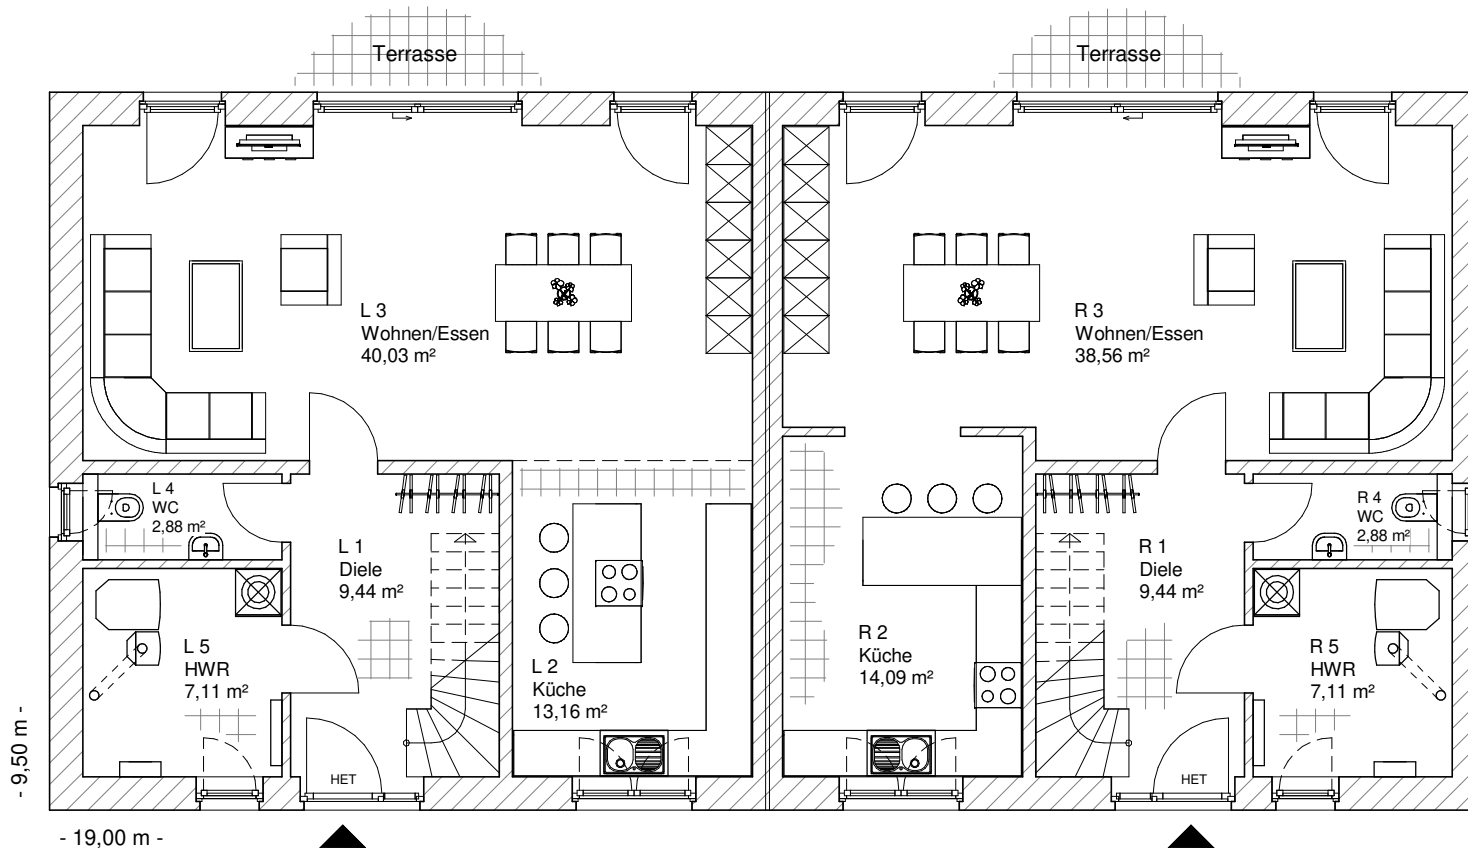


**ERDGESCHOSS  
DHH-links**  
72,63 m<sup>2</sup>

**ERDGESCHOSS  
DHH-rechts**  
72,08 m<sup>2</sup>

7.5.4

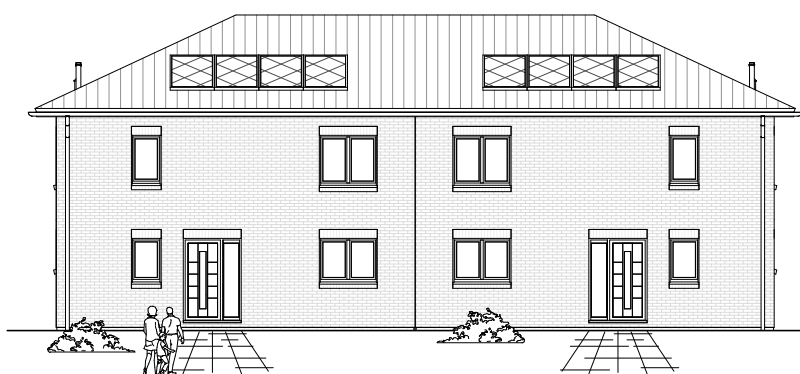

Maßstab 1 : 200

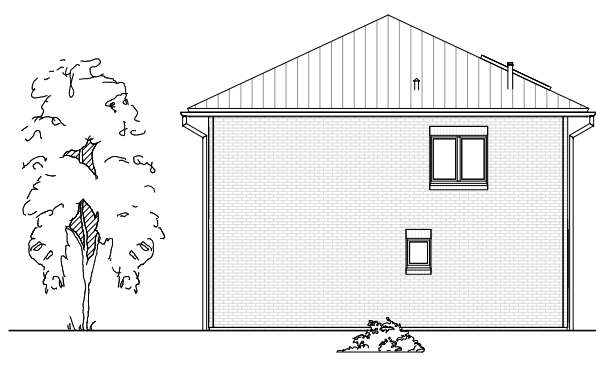

Maßstab 1 : 200

**TEAM  
MASSIVHAUS**  
Ihr Schlüssel zum Traumhaus

**Team Massivhaus GmbH**


Hollerstraße 128 Tel.: 04331/33110-0

24782 Büdelsdorf Fax: 04331/33110-9

[www.team-massivhaus.de](http://www.team-massivhaus.de)

Die Zeichnungen enthalten Sonderausstattungen!

Maßstab 1 : 100

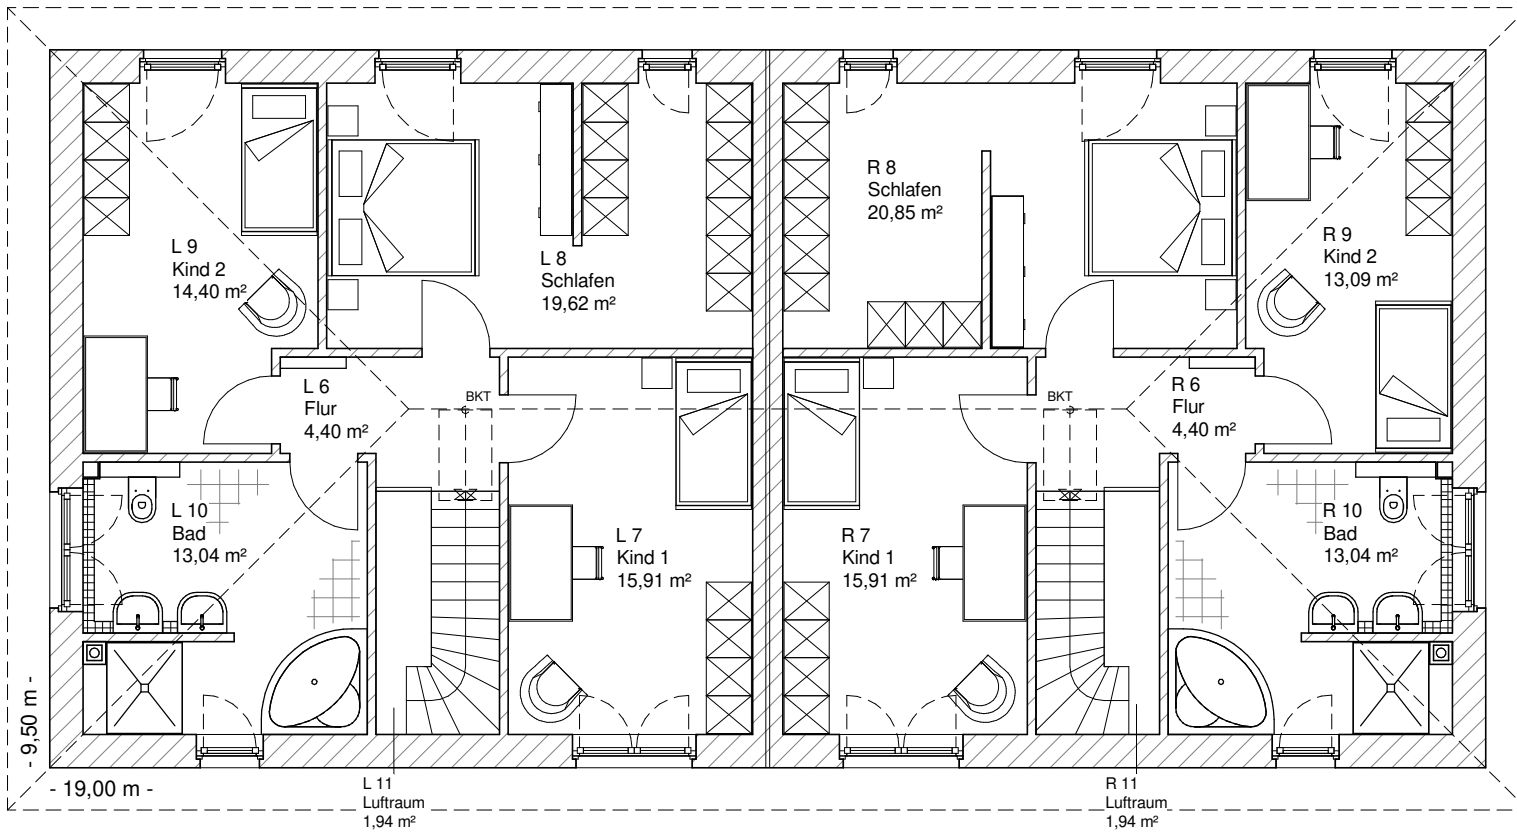

**OBERGESCHOSS  
DHH-links**

67,37 m<sup>2</sup>

**Gesamt  
DHH-links**

140,00 m<sup>2</sup>

**OBERGESCHOSS  
DHH-rechts**

67,31 m<sup>2</sup>


**Gesamt  
DHH-rechts**

139,38 m<sup>2</sup>

7.5.4



Maßstab 1 : 200

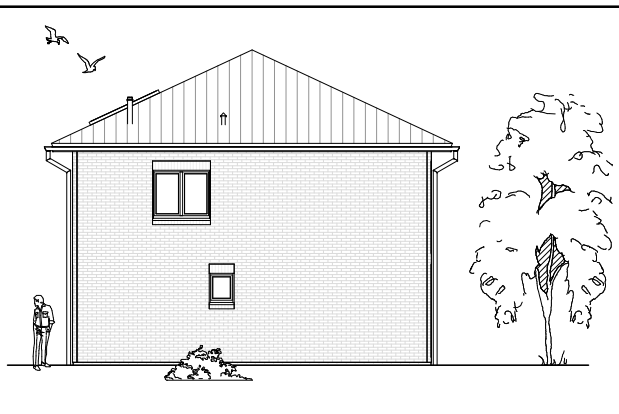

Maßstab 1 : 200



**Team Massivhaus GmbH**

Hollerstraße 128 Tel.: 04331/33110-0

24782 Büdelsdorf Fax: 04331/33110-9

[www.team-massivhaus.de](http://www.team-massivhaus.de)

Die Zeichnungen enthalten Sonderausstattungen!