

7.5.7

ERDGESCHOSS
DHH-links
65,48 m²


ERDGGESCHOSS
DHH-rechts
65,48 m²

TEAM
MASSIVHAUS

Ihr Schlüssel zum Traumhaus

Team Massivhaus GmbH
Hollerstraße 128 Tel.: 04331/33110-0
24782 Büdelsdorf Fax: 04331/33110-9
www.team-massivhaus.de


Die Zeichnungen enthalten Sonderausstattungen!

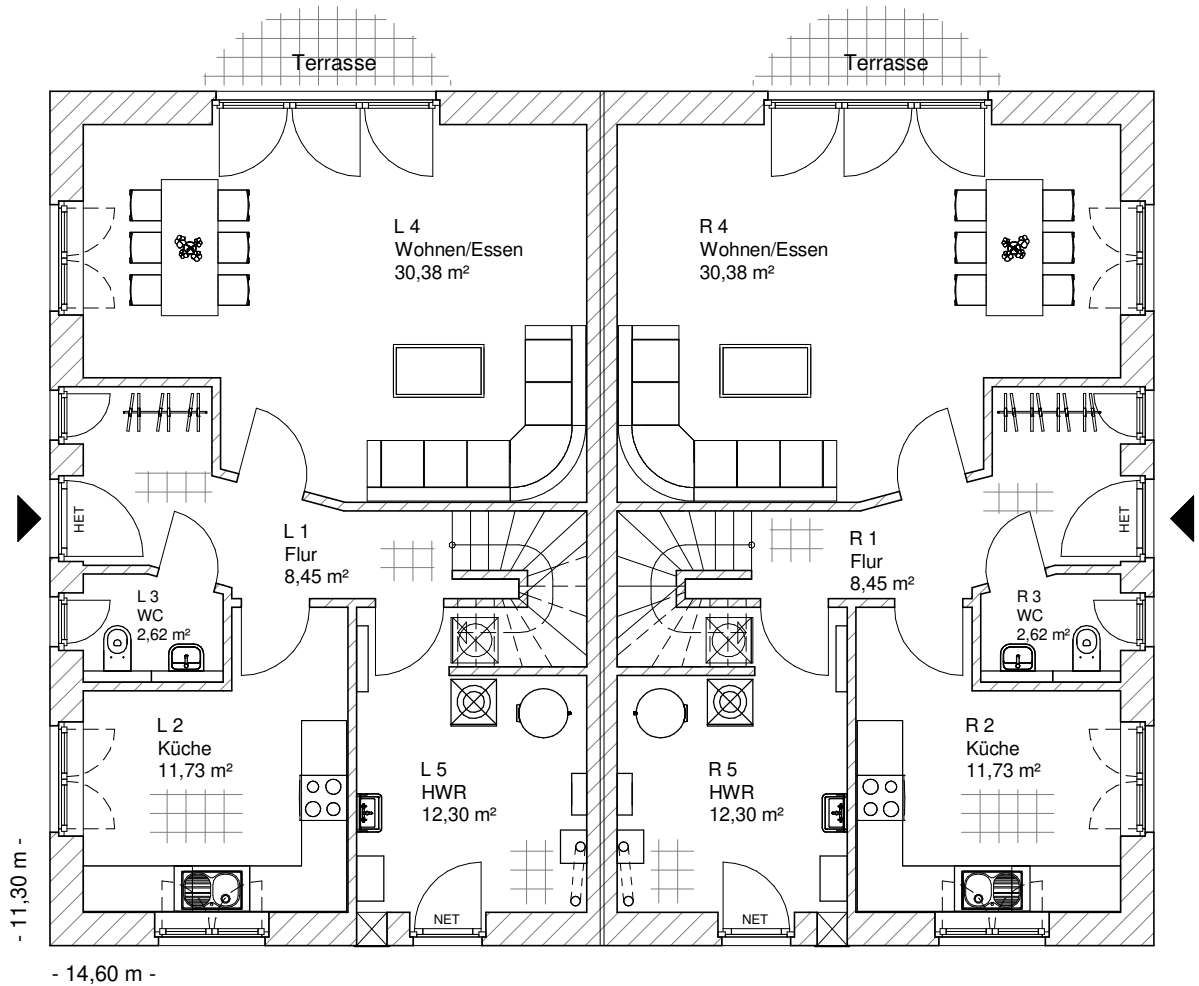

Maßstab 1 : 100



Maßstab 1 : 200

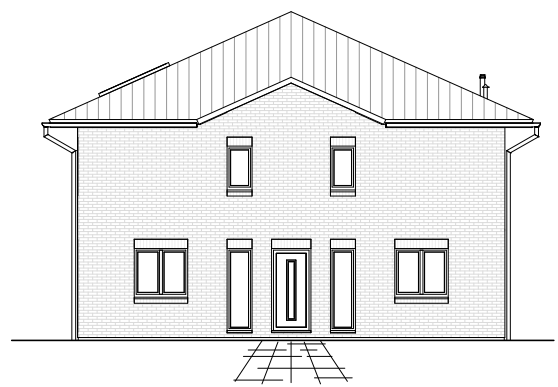

Maßstab 1 : 200

7.5.7

OBERGESCHOSS

DHH-links

62,30 m²

Gesamt

DHH-links

127,78 m²

OBERGESCHOSS

DHH-rechts

62,30 m²

Gesamt

DHH-rechts

127,78 m²

**TEAM
MASSIVHAUS**

Ihr Schlüssel zum Traumhaus


Team Massivhaus GmbH

Hollerstraße 128 Tel.: 04331/33110-0


24782 Büdelsdorf Fax: 04331/33110-9

www.team-massivhaus.de


Die Zeichnungen enthalten Sonderausstattungen!

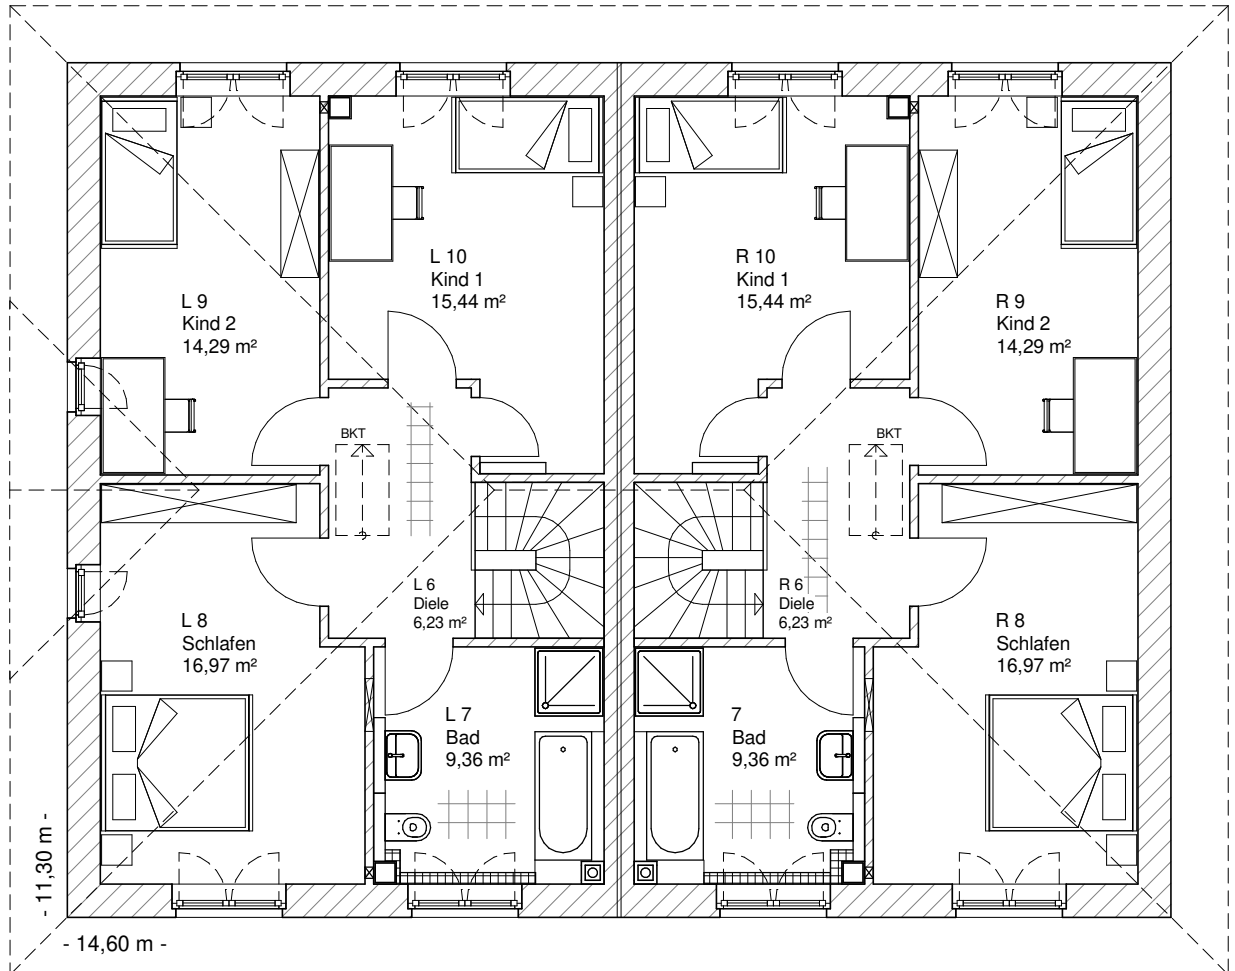

Maßstab 1 : 100

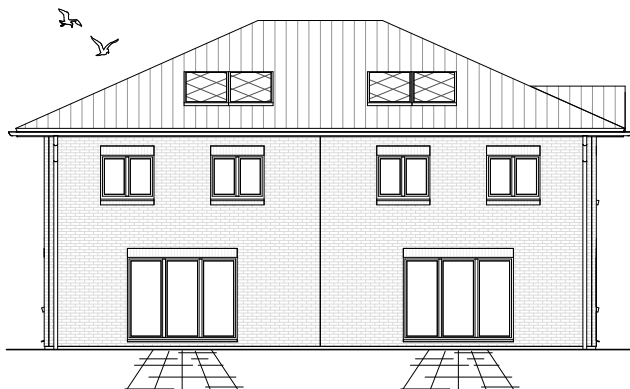

Maßstab 1 : 200

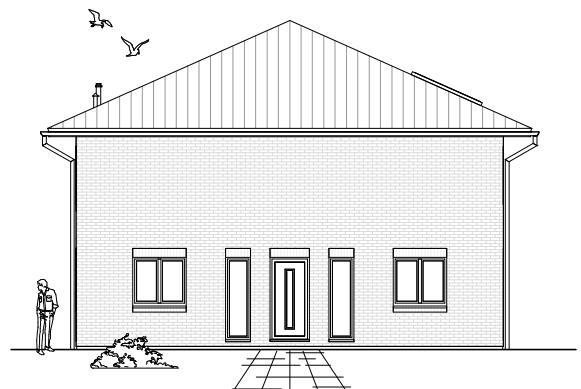

Maßstab 1 : 200