

Maßstab 1 : 100



**ERDGESCHOSS
DHH-links**

72,11 m²


**ERDGESCHOSS
DHH-rechts**

72,11 m²

7.5.8

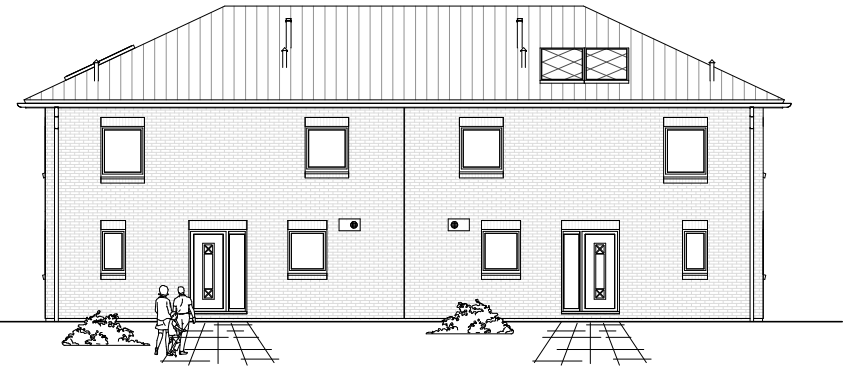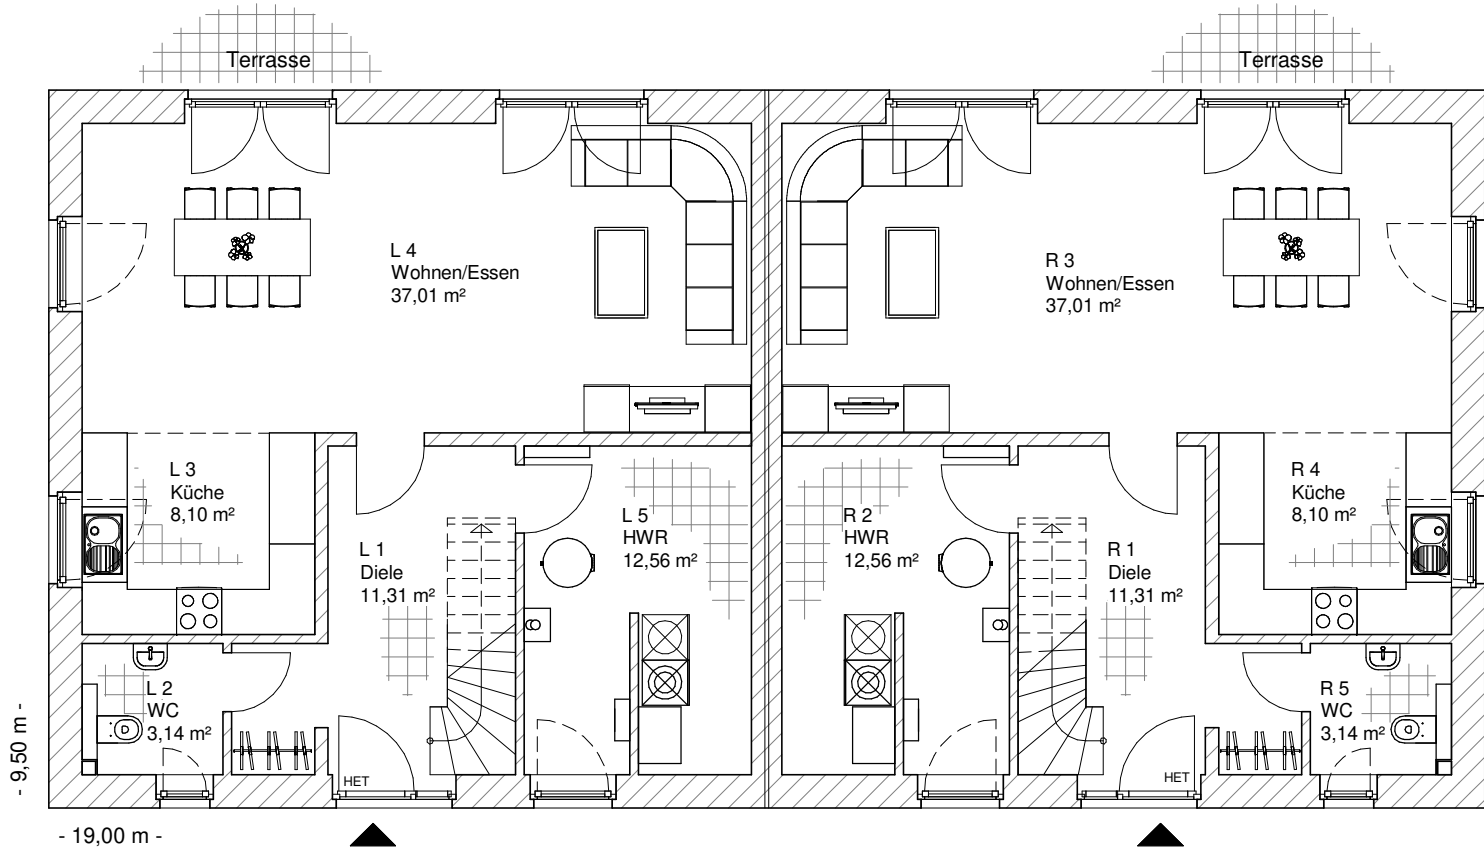

Maßstab 1 : 200

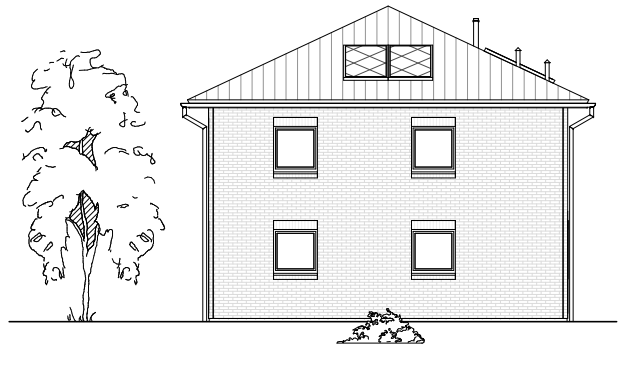

Maßstab 1 : 200




Team Massivhaus GmbH

Hollerstraße 128 Tel.: 04331/33110-0
24782 Büdelsdorf Fax: 04331/33110-9

www.team-massivhaus.de

Die Zeichnungen enthalten Sonderausstattungen!

Maßstab 1 : 100

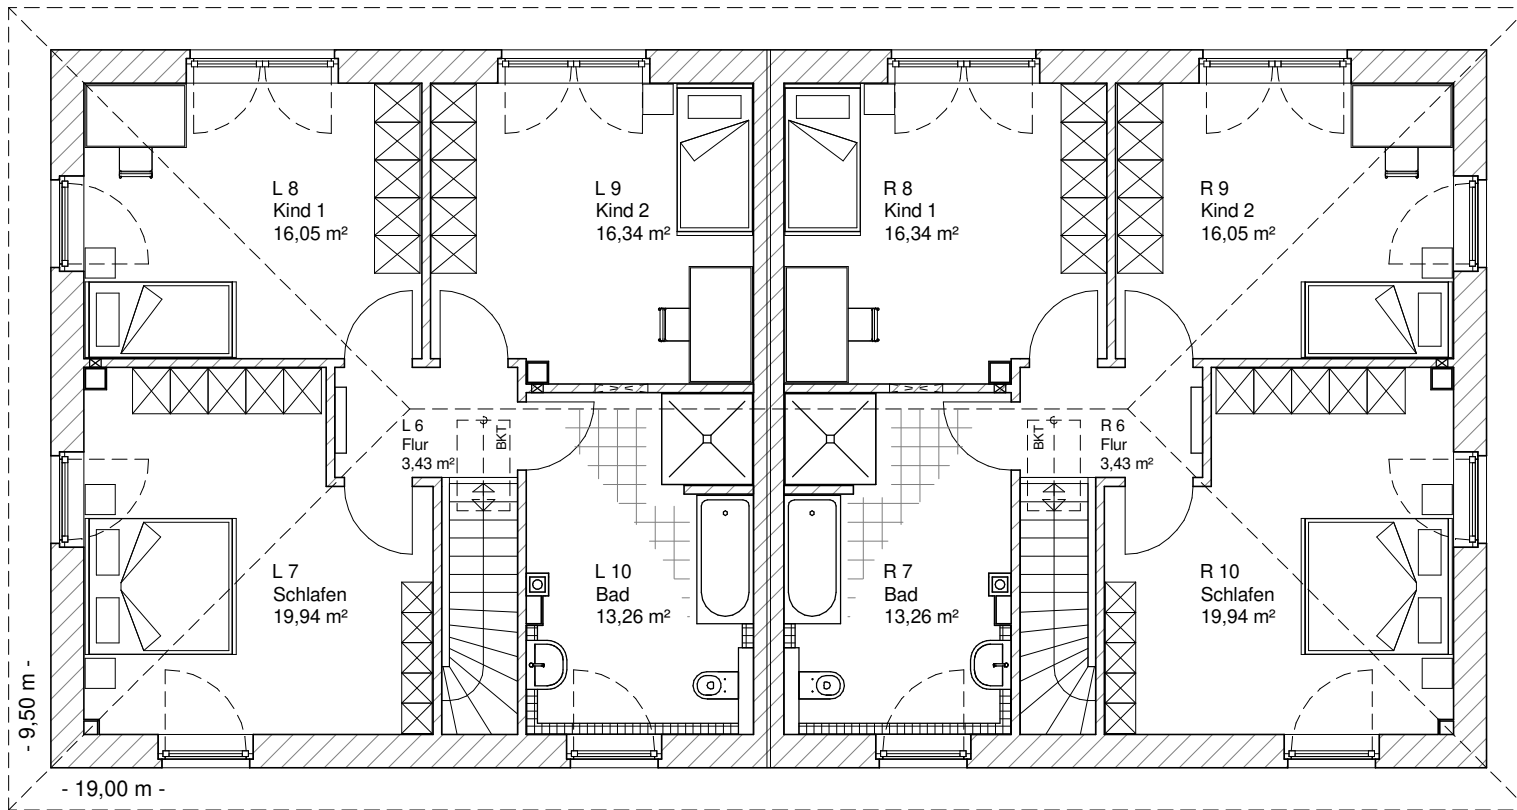

**OBERGESCHOSS
DHH-links**

69,02 m²

**Gesamt
DHH-links**

141,14 m²

**OBERGESCHOSS
DHH-rechts**

69,02 m²


**Gesamt
DHH-rechts**

141,14 m²

7.5.8



Maßstab 1 : 200

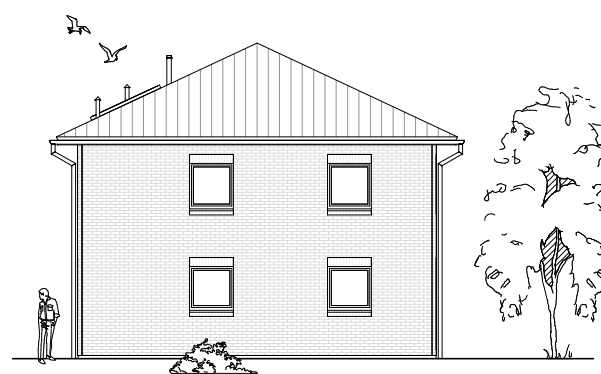

Maßstab 1 : 200

**TEAM
MASSIVHAUS**
Ihr Schlüssel zum Traumhaus

Team Massivhaus GmbH

Hollerstraße 128 Tel.: 04331/33110-0

24782 Büdelsdorf Fax: 04331/33110-9

www.team-massivhaus.de

Die Zeichnungen enthalten Sonderausstattungen!