


Maßstab 1 : 100

**ERDGESCHOSS
DHH-links**
71,59 m²

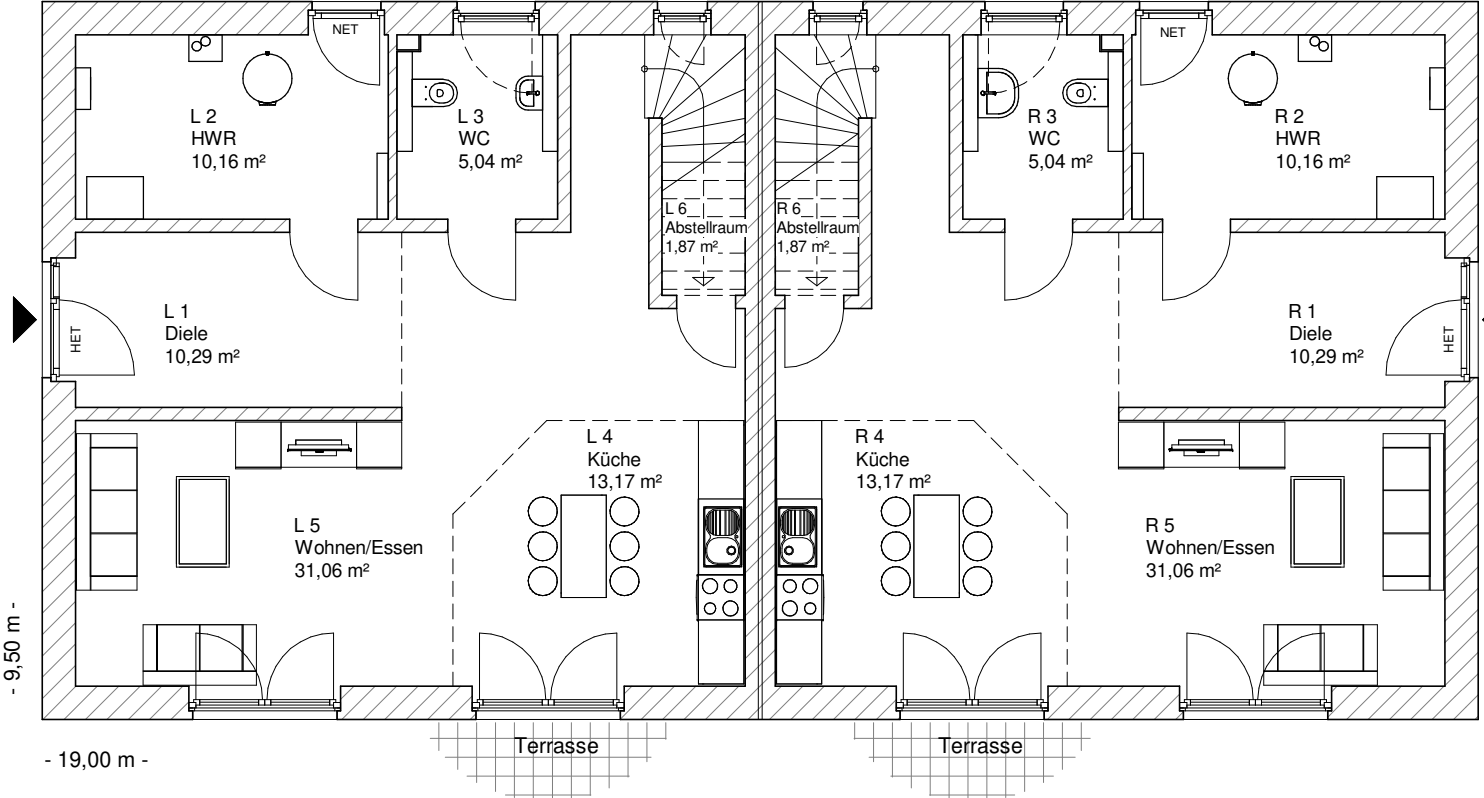

**ERDGESCHOSS
DHH-rechts**
71,59 m²

7.5.9



Maßstab 1 : 200



Maßstab 1 : 200



Team Massivhaus GmbH
 Hollerstraße 128 Tel.: 04331/33110-0
 24782 Büdelsdorf Fax: 04331/33110-9
www.team-massivhaus.de

Die Zeichnungen enthalten Sonderausstattungen!

Maßstab 1 : 100

**OBERGESCHOSS
DHH-links**

67,55 m²

**Gesamt
DHH-links**

139,15 m²


**OBERGESCHOSS
DHH-rechts**

67,61 m²


**Gesamt
DHH-rechts**

139,20 m²

7.5.9

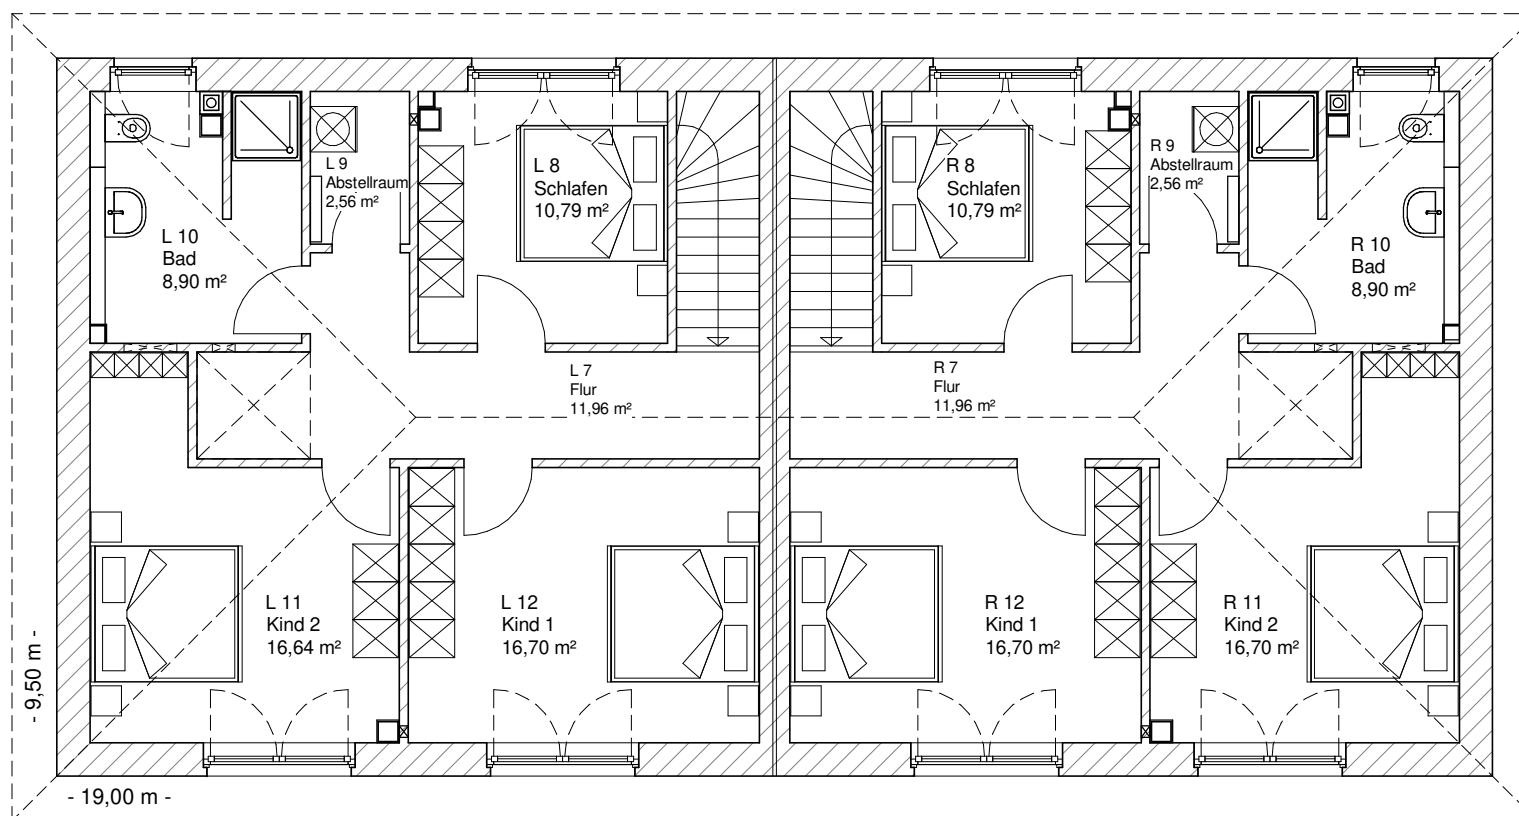

Maßstab 1 : 200

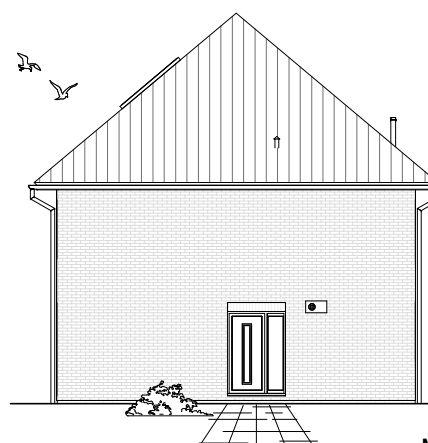

Maßstab 1 : 200

**TEAM
MASSIVHAUS**
Ihr Schlüssel zum Traumhaus

Team Massivhaus GmbH

Hollerstraße 128 Tel.: 04331/33110-0

24782 Büdelsdorf Fax: 04331/33110-9

www.team-massivhaus.de

Die Zeichnungen enthalten Sonderausstattungen!