

1.5.27

# ERDGESCHOSS

75,96 m<sup>2</sup>

**TEAM  
MASSIVHAUS**

Ihr Schlüssel zum Traumhaus


**Team Massivhaus GmbH**

Hollerstraße 128 Tel.: 04331/33110-0


24782 Büdelsdorf Fax: 04331/33110-9

[www.team-massivhaus.de](http://www.team-massivhaus.de)

Die Zeichnungen enthalten Sonderausstattungen!

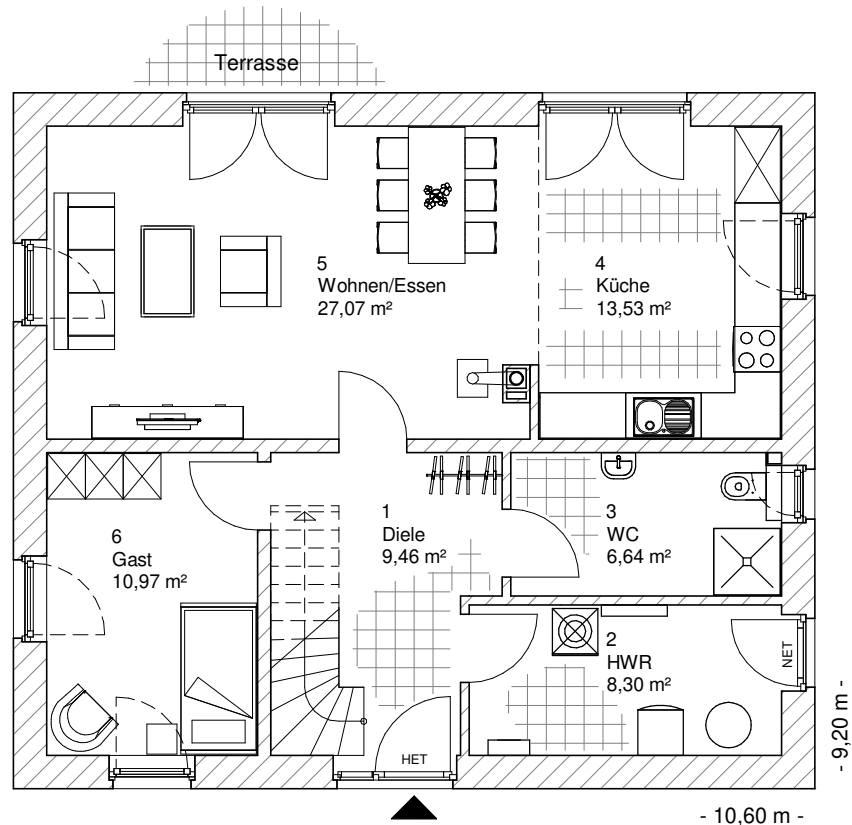

Maßstab 1 : 100

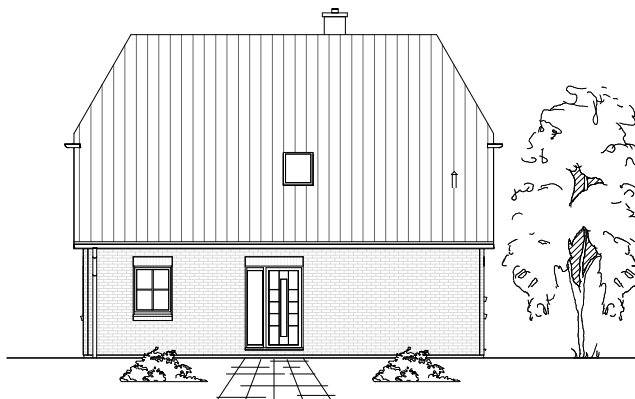

Maßstab 1 : 200



Maßstab 1 : 200

1.5.27

# DACHGESCHOSS

61,40 m<sup>2</sup>

**Gesamt**

137,36 m<sup>2</sup>

**TEAM  
MASSIVHAUS**

Ihr Schlüssel zum Traumhaus


**Team Massivhaus GmbH**

Hollerstraße 128 Tel.: 04331/33110-0


24782 Büdelsdorf Fax: 04331/33110-9

[www.team-massivhaus.de](http://www.team-massivhaus.de)

Die Zeichnungen enthalten Sonderausstattungen!

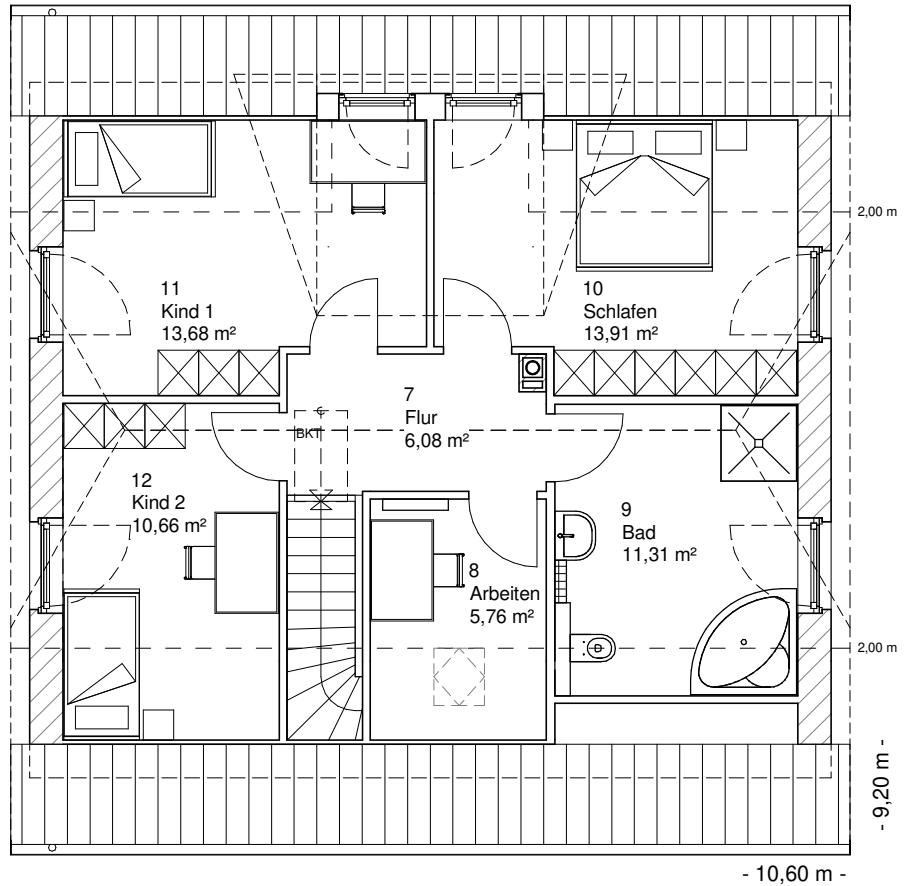

Maßstab 1 : 100

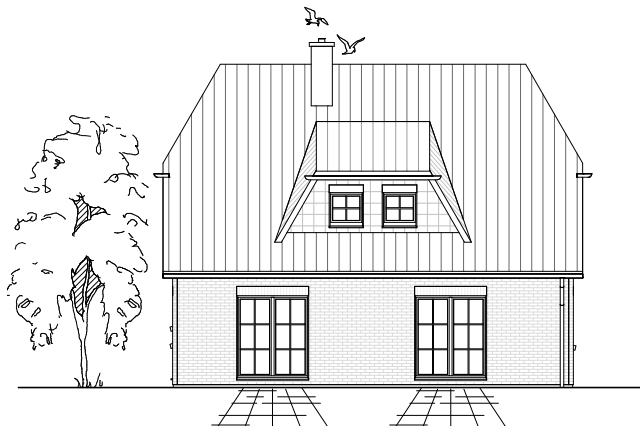

Maßstab 1 : 200



Maßstab 1 : 200