

**ERDGESCHOSS Haus 1**


51,76 m<sup>2</sup>

**ERDGESCHOSS Haus 2**

51,76 m<sup>2</sup>

**ERDGESCHOSS Haus 3**

51,76 m<sup>2</sup>

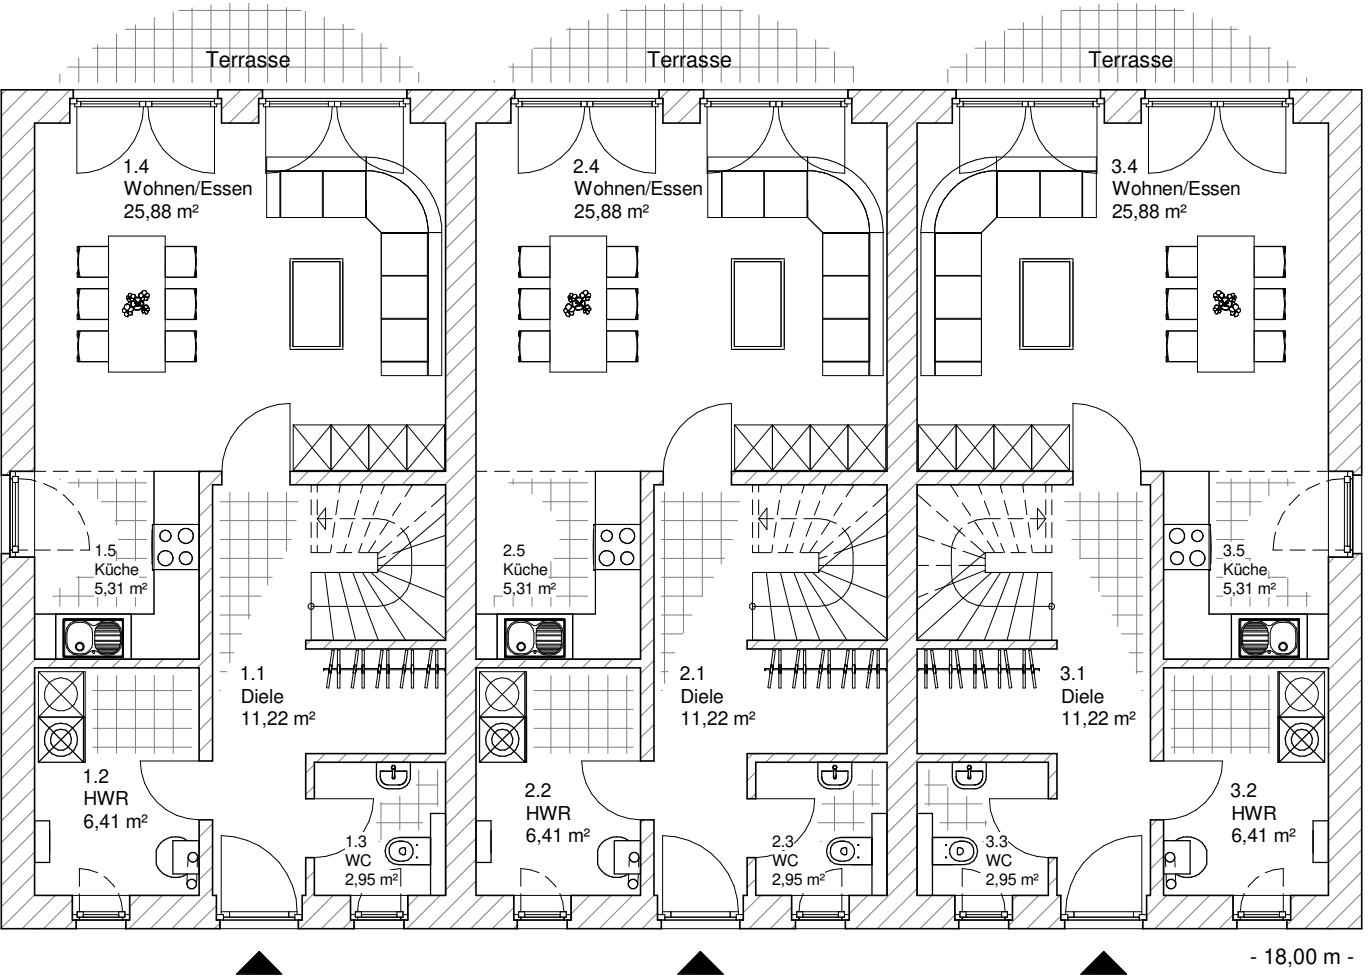


9.1.6



**Team Massivhaus GmbH**  
Hollerstraße 128 Tel.: 04331/33110-0  
24782 Büdelsdorf Fax: 04331/33110-9  
[www.team-massivhaus.de](http://www.team-massivhaus.de)

Die Zeichnungen enthalten Sonderausstattungen!

Maßstab 1 : 100

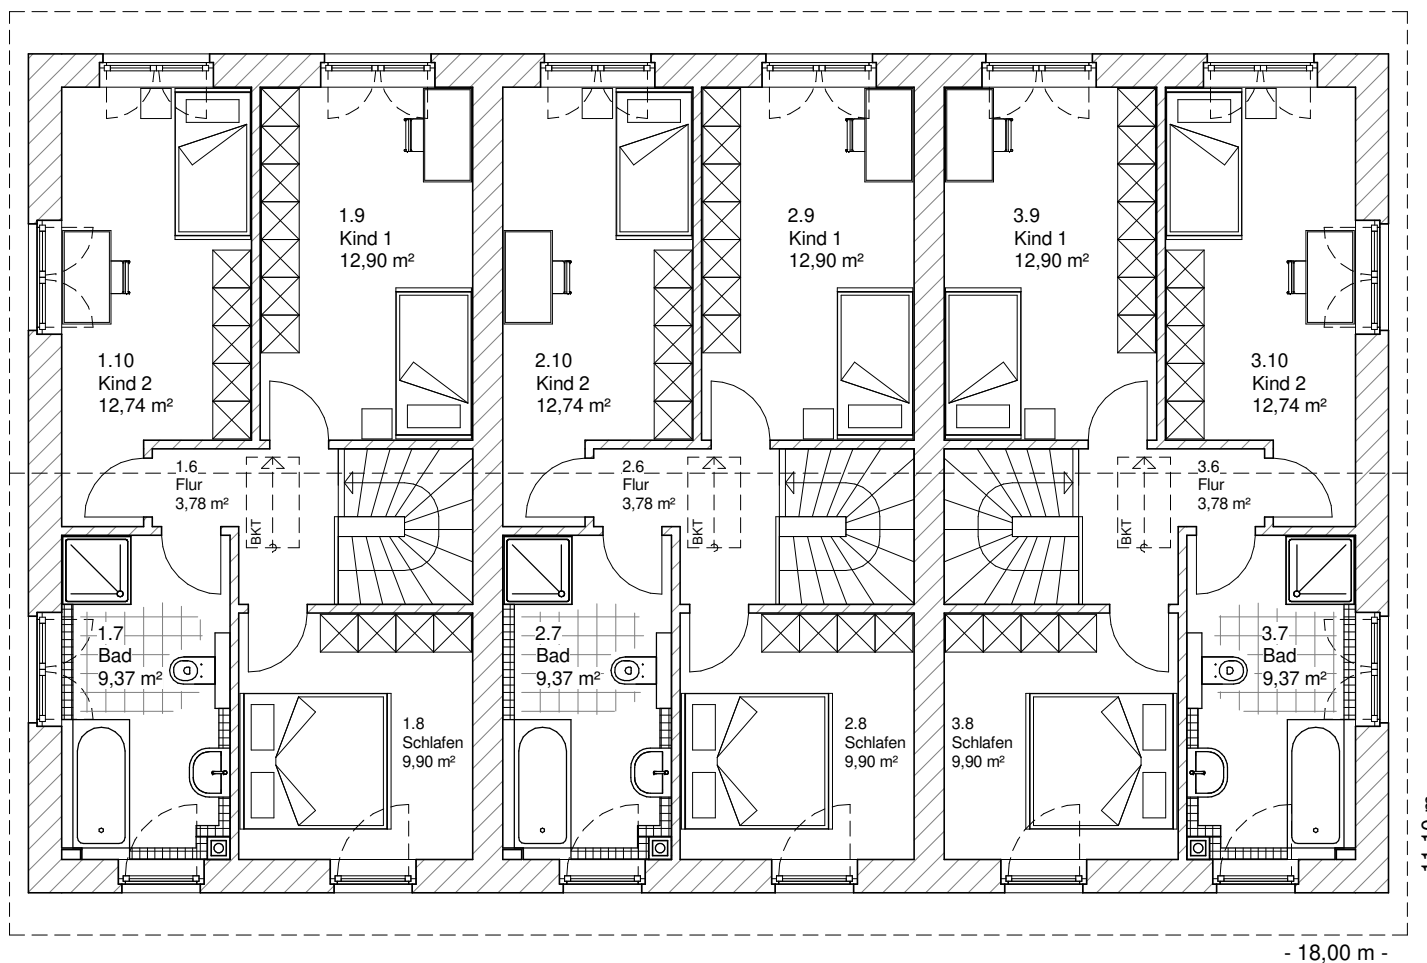

### OBERGESCHOSS Haus 1

48,69 m<sup>2</sup>

### Gesamt

100,46 m<sup>2</sup>

### OBERGESCHOSS Haus 2

48,69 m<sup>2</sup>

### Gesamt

100,46 m<sup>2</sup>

### OBERGESCHOSS Haus 3

48,69 m<sup>2</sup>

### Gesamt

100,46 m<sup>2</sup>

9.1.6



### Team Massivhaus GmbH

Hollerstraße 128 Tel.: 04331/33110-0

24782 Büdelsdorf Fax: 04331/33110-9

[www.team-massivhaus.de](http://www.team-massivhaus.de)

Die Zeichnungen enthalten Sonderausstattungen!

9.1.6

# ANSICHTEN

**TEAM  
MASSIVHAUS**

Ihr Schlüssel zum Traumhaus




**Team Massivhaus GmbH**

Hollerstraße 128 Tel.: 04331/33110-0

24782 Büdelsdorf Fax: 04331/33110-9

[www.team-massivhaus.de](http://www.team-massivhaus.de)

Die Zeichnungen enthalten Sonderausstattungen!

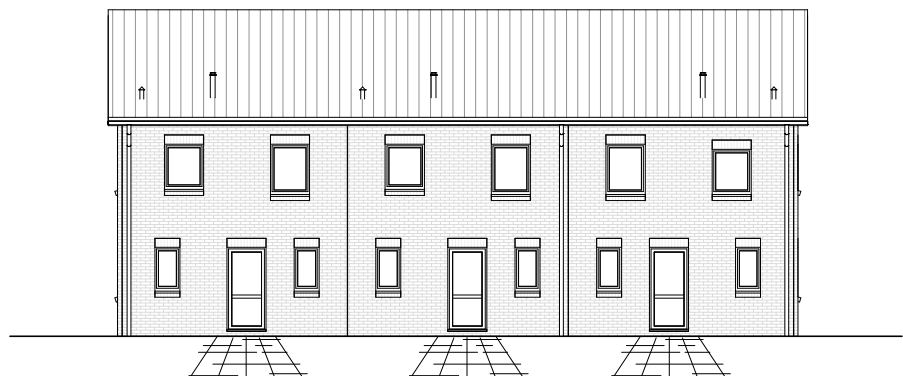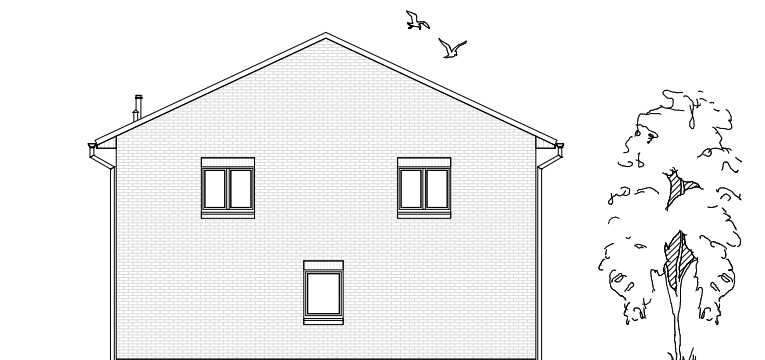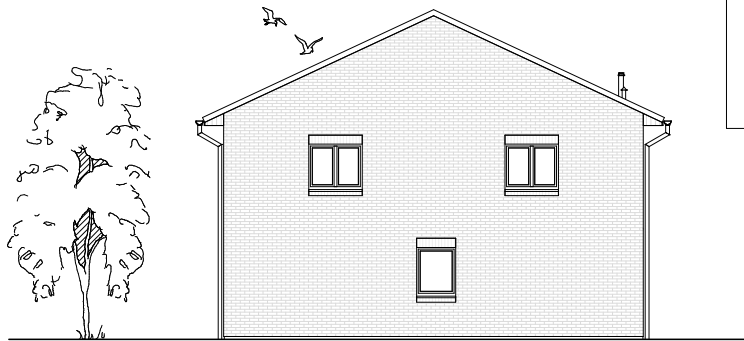

Maßstab 1 : 200