


ERDGESCHOSS

115,48 m²

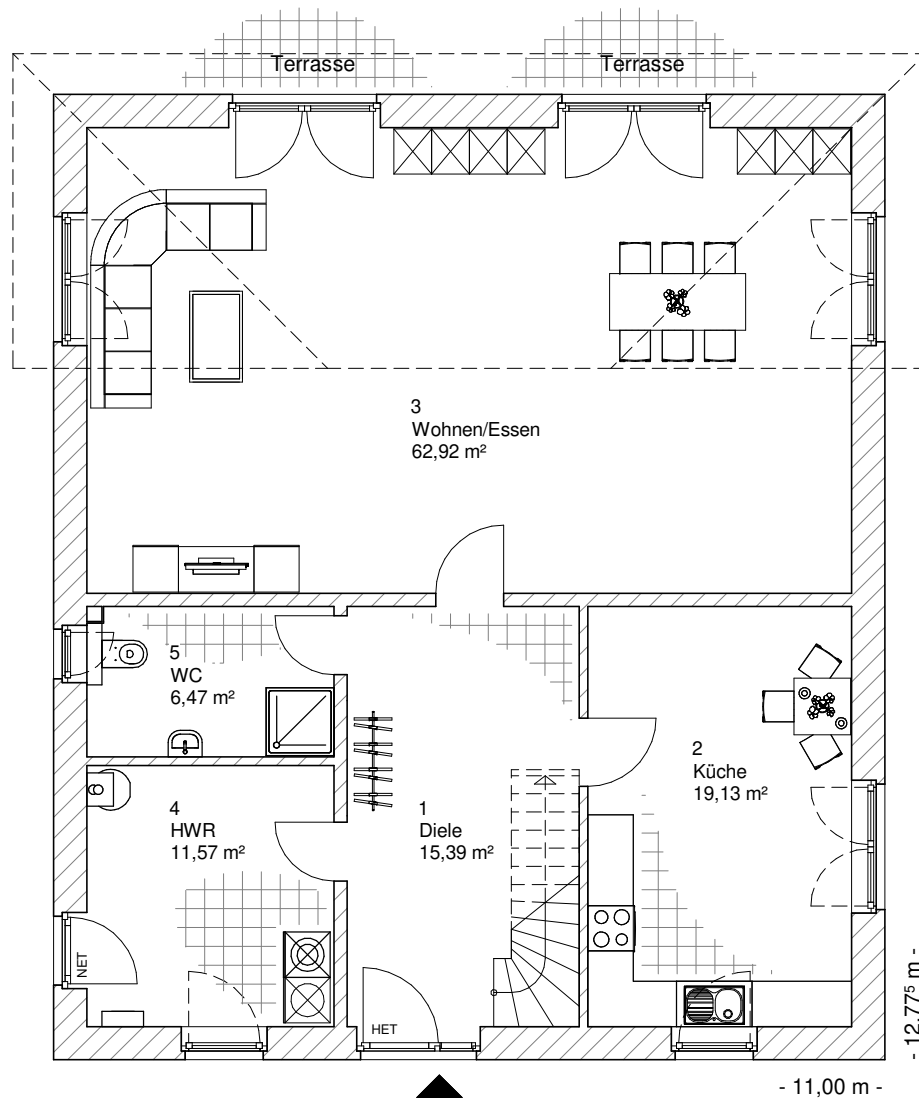

5.4.4



Team Massivhaus GmbH

Hollerstraße 128 Tel.: 04331/33110-0

24782 Büdelsdorf Fax: 04331/33110-9

www.team-massivhaus.de

Maßstab 1 : 100


Die Zeichnungen enthalten Sonderausstattungen!

OBERGESCHOSS

75,72 m²

Gesamt

191,20 m²

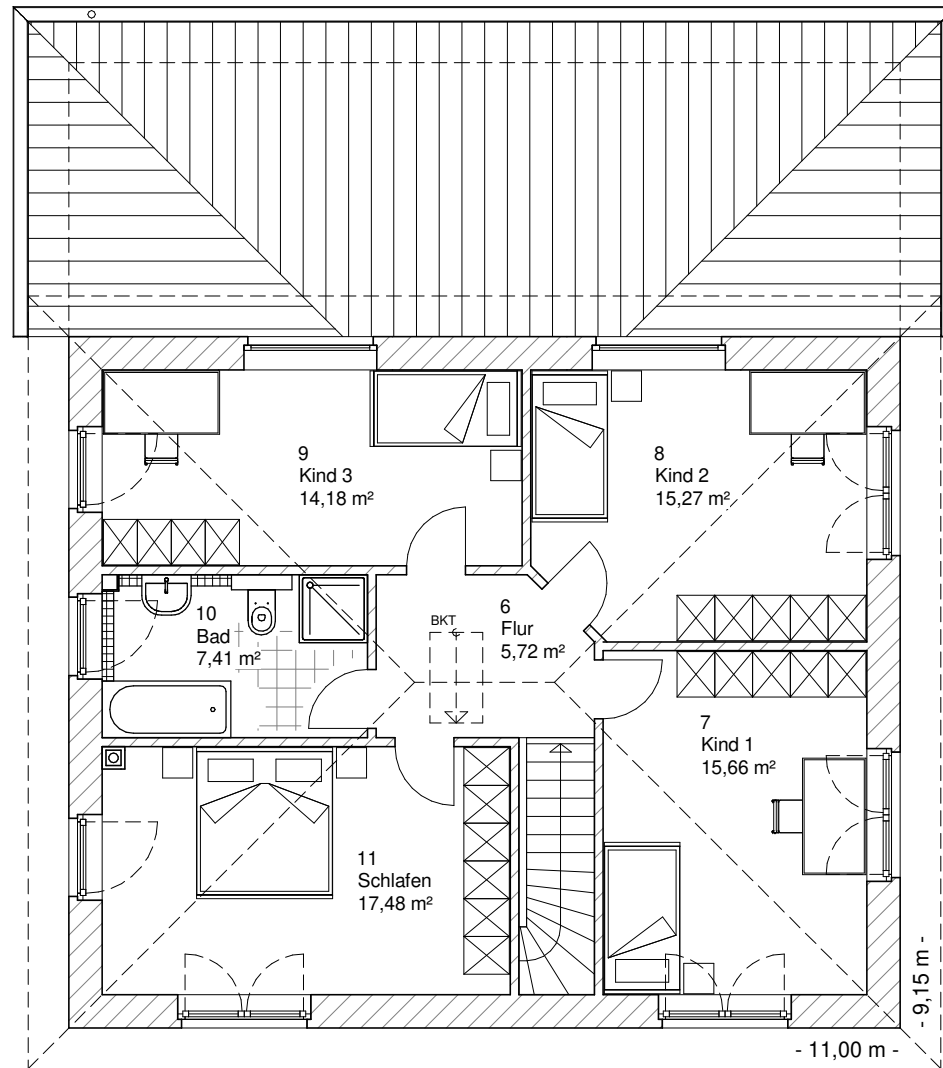

5.4.4



Team Massivhaus GmbH

Hollerstraße 128 Tel.: 04331/33110-0

24782 Büdelsdorf Fax: 04331/33110-9

www.team-massivhaus.de

Maßstab 1 : 100

Die Zeichnungen enthalten Sonderausstattungen!

5.4.4

ANSICHTEN

**TEAM
MASSIVHAUS**

Ihr Schlüssel zum Traumhaus


Team Massivhaus GmbH

Hollerstraße 128 Tel.: 04331/33110-0

24782 Büdelsdorf Fax: 04331/33110-9

www.team-massivhaus.de

Die Zeichnungen enthalten Sonderausstattungen!

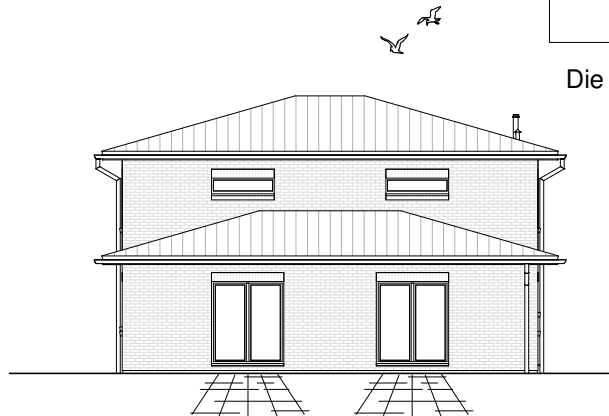

Maßstab 1 : 200