

4.1.3

# ERDGESCHOSS

101,24 m<sup>2</sup>

**TEAM  
MASSIVHAUS**

Ihr Schlüssel zum Traumhaus


**Team Massivhaus GmbH**

Hollerstraße 128 Tel.: 04331/33110-0

24782 Büdelsdorf Fax: 04331/33110-9

[www.team-massivhaus.de](http://www.team-massivhaus.de)

Die Zeichnungen enthalten Sonderausstattungen!

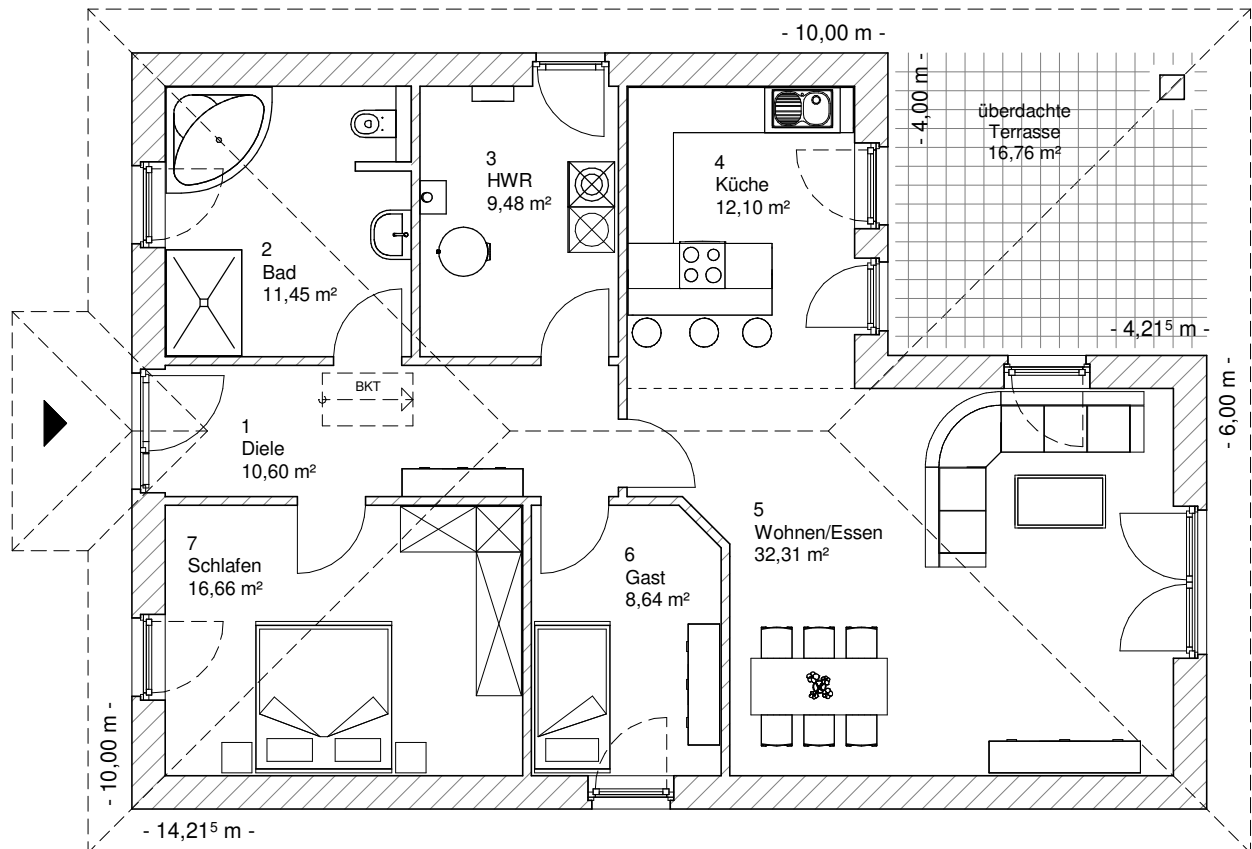

Maßstab 1 : 100

4.1.3

# ANSICHTEN

**TEAM  
MASSIVHAUS**

Ihr Schlüssel zum Traumhaus

**Team Massivhaus GmbH**

Hollerstraße 128 Tel.: 04331/33110-0

24782 Büdelsdorf Fax: 04331/33110-9

[www.team-massivhaus.de](http://www.team-massivhaus.de)

Die Zeichnungen enthalten Sonderausstattungen!



Maßstab 1 : 200