


Maßstab 1 : 100

ERDGESCHOSS DHH-links


59,71 m²

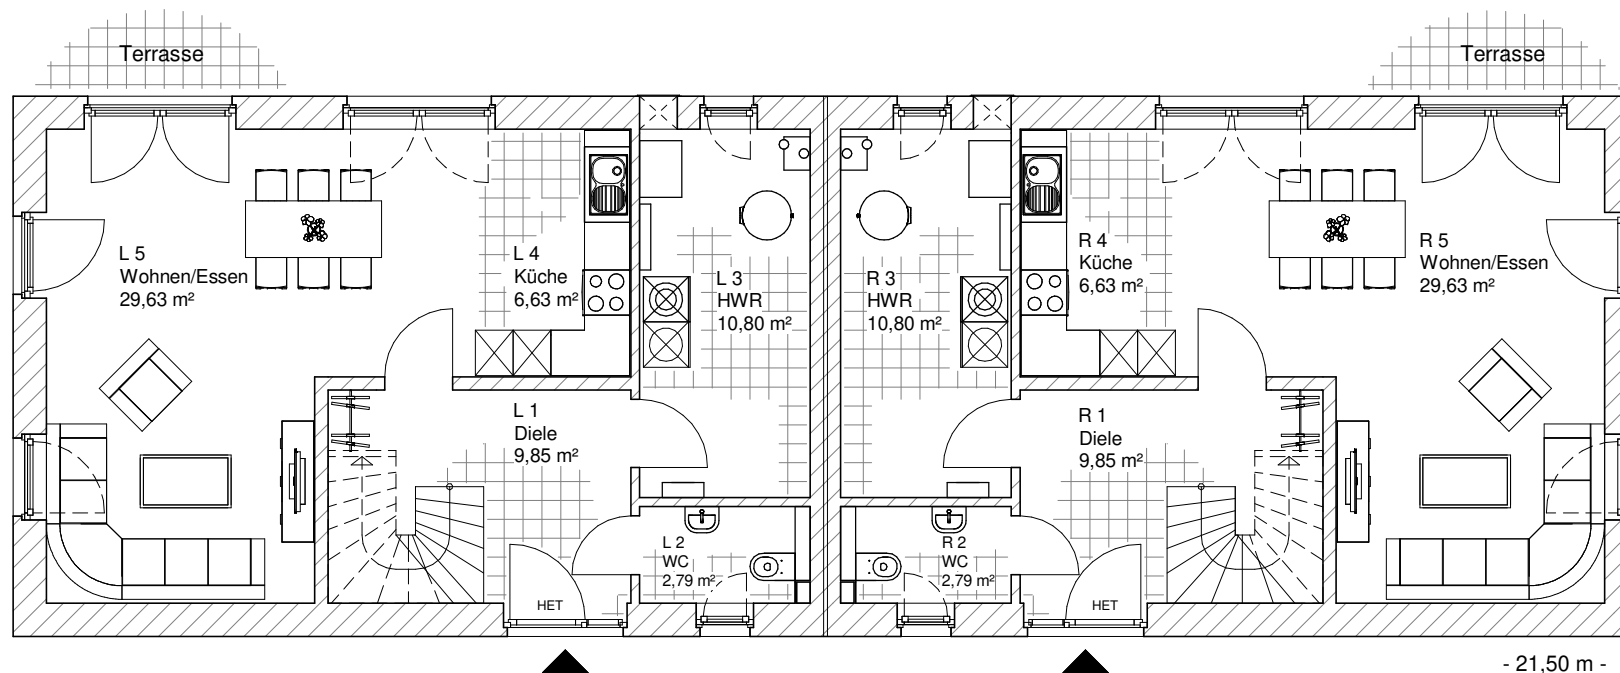

ERDGESCHOSS DHH-rechts

59,71 m²

7.1.2

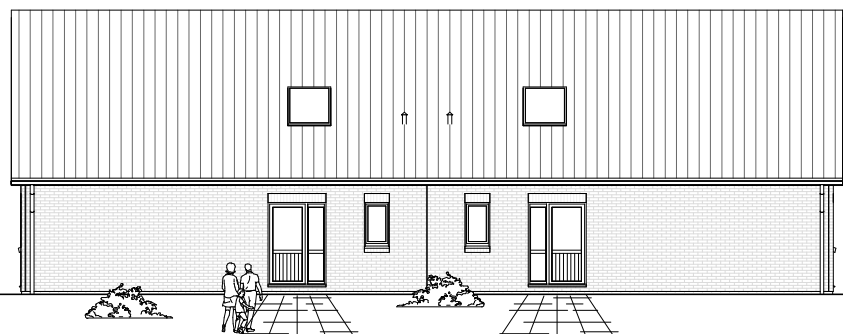

Maßstab 1 : 200



Maßstab 1 : 200

**TEAM
MASSIVHAUS**
Ihr Schlüssel zum Traumhaus

Team Massivhaus GmbH


Hollerstraße 128 Tel.: 04331/33110-0

24782 Büdelsdorf Fax: 04331/33110-9

www.team-massivhaus.de

Die Zeichnungen enthalten Sonderausstattungen!

Maßstab 1 : 100

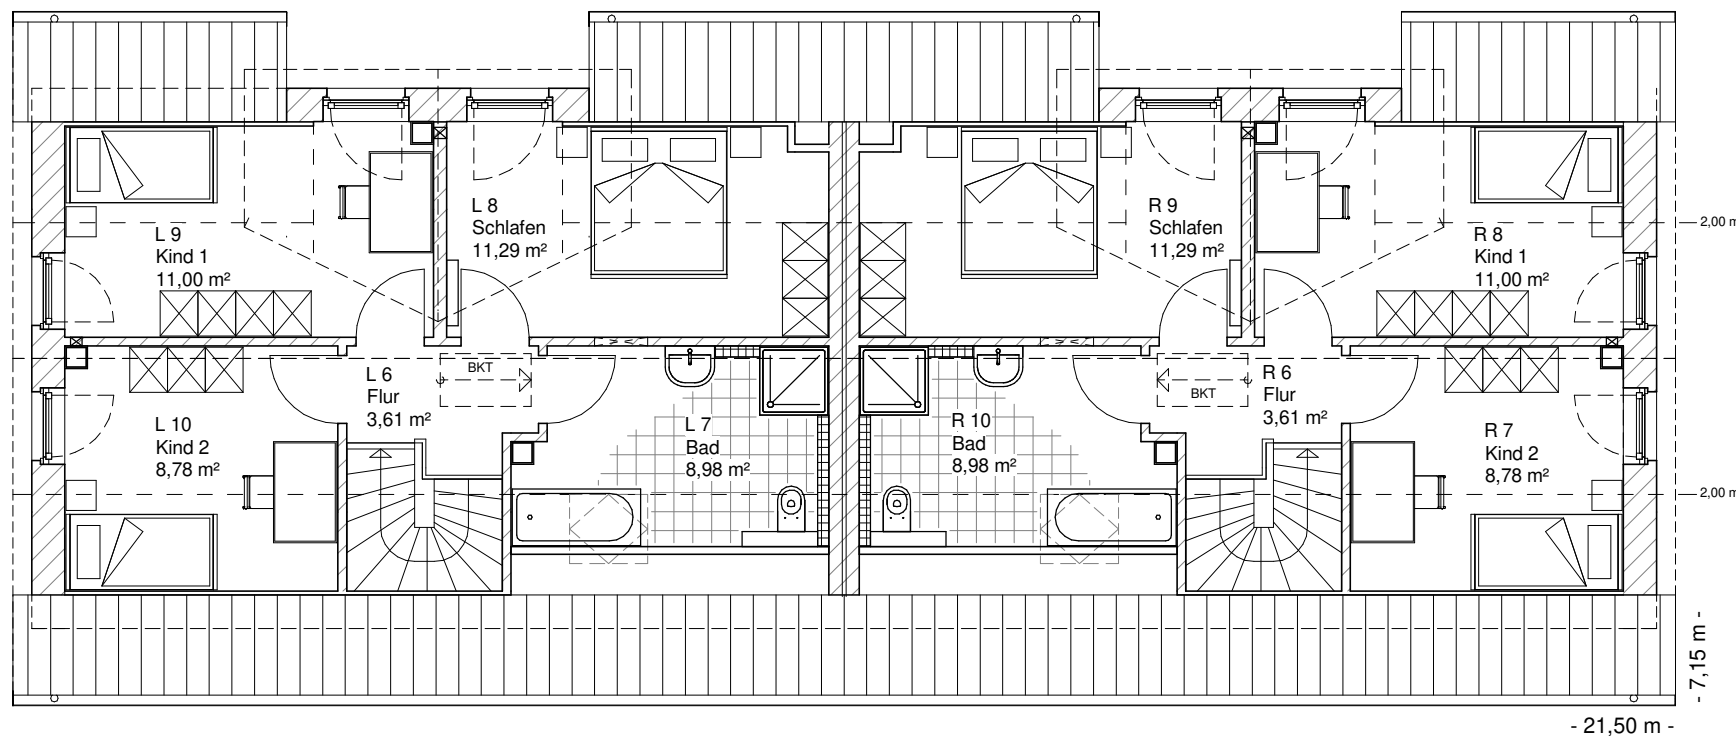

**DACHGESCHOSS
DHH-links**

43,67 m²

**Gesamt
DHH-rechts**

103,38 m²


**DACHGESCHOSS
DHH-rechts**

43,67 m²


**Gesamt
DHH-links**

103,38 m²

7.1.2

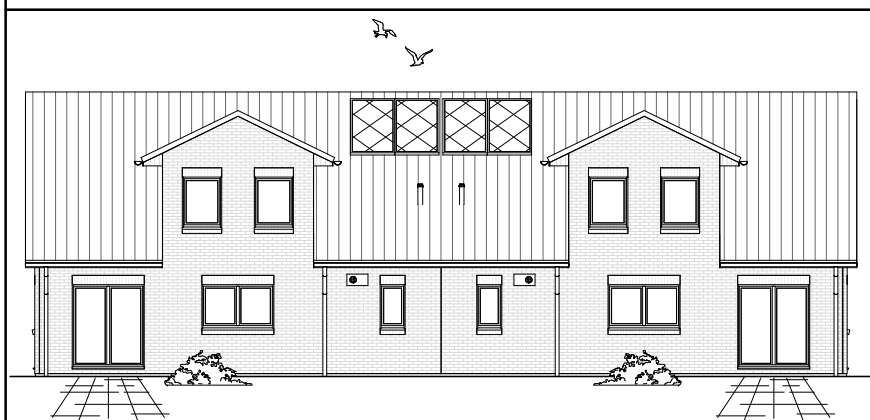

Maßstab 1 : 200

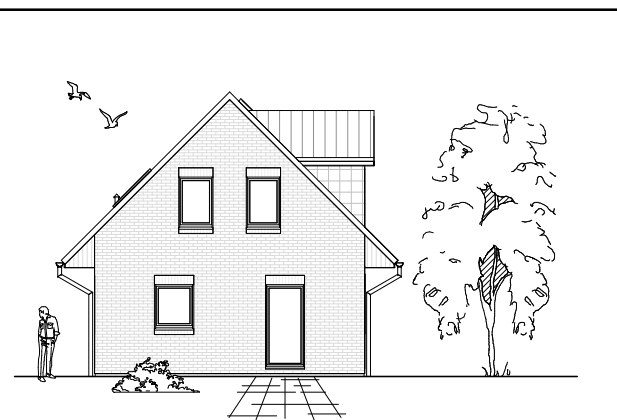

Maßstab 1 : 200

**TEAM
MASSIVHAUS**
Ihr Schlüssel zum Traumhaus

Team Massivhaus GmbH

Hollerstraße 128 Tel.: 04331/33110-0

24782 Büdelsdorf Fax: 04331/33110-9

www.team-massivhaus.de

Die Zeichnungen enthalten Sonderausstattungen!