

7.1.5

**ERDGESCHOSS**  
**DHH-links**  
57,32 m<sup>2</sup>


**ERDGESCHOSS**  
**DHH-rechts**  
57,32 m<sup>2</sup>

**TEAM**  
**MASSIVHAUS**


Ihr Schlüssel zum Traumhaus

**Team Massivhaus GmbH**  
Hollerstraße 128 Tel.: 04331/33110-0  
24782 Büdelsdorf Fax: 04331/33110-9  
[www.team-massivhaus.de](http://www.team-massivhaus.de)

Die Zeichnungen enthalten Sonderausstattungen!

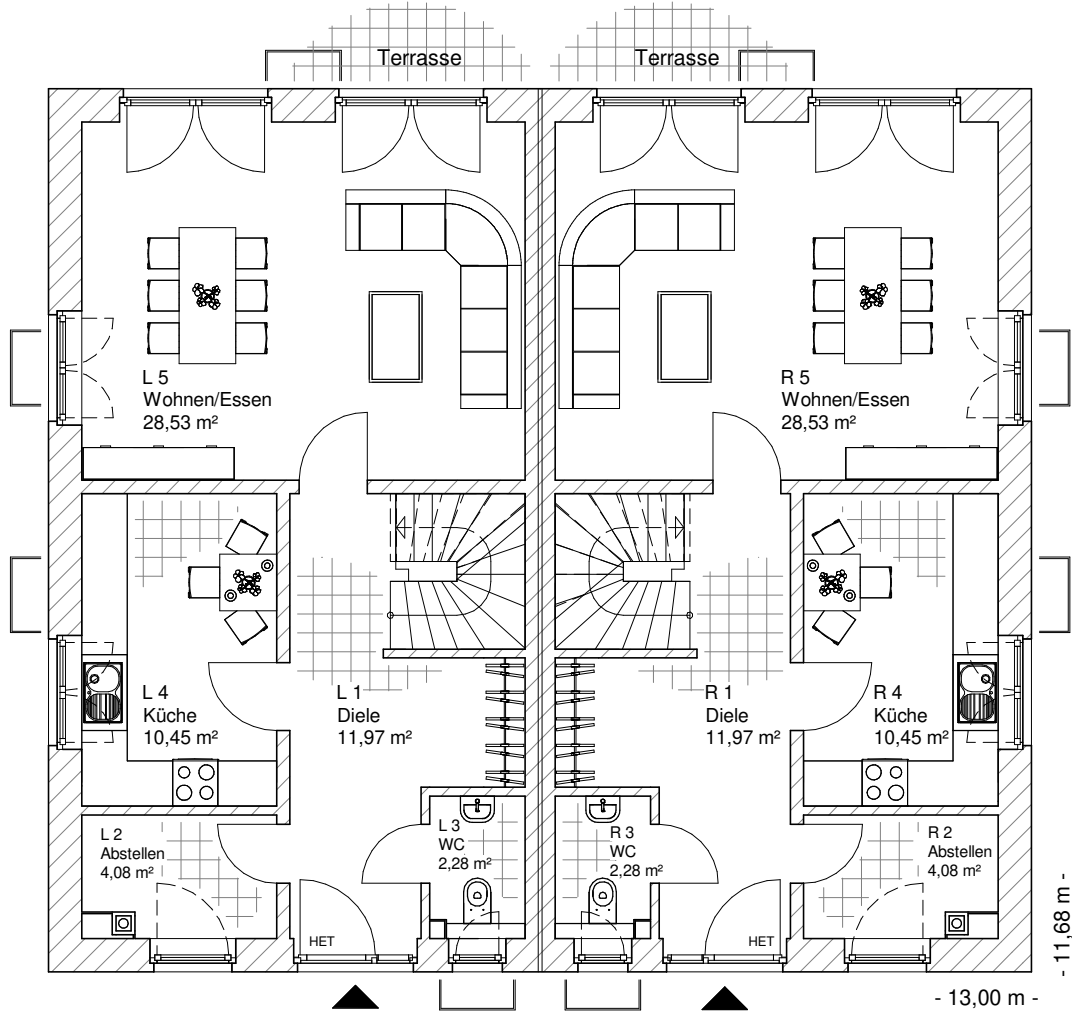

Maßstab 1 : 100

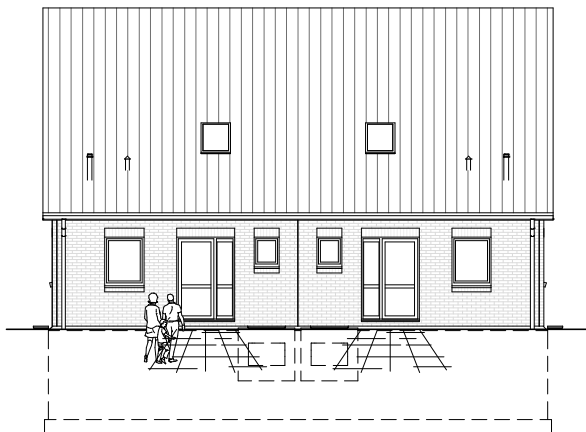

Maßstab 1 : 200



Maßstab 1 : 200

7.1.5

**DACHGESCHOSS**

**DHH-links**

44,42 m<sup>2</sup>

**Gesamt**

**DHH-links**

101,74 m<sup>2</sup>

**DACHGESCHOSS**

**DHH-rechts**

44,49 m<sup>2</sup>

**Gesamt**

**DHH-rechts**

101,80 m<sup>2</sup>

**TEAM  
MASSIVHAUS**

Ihr Schlüssel zum Traumhaus


**Team Massivhaus GmbH**

Hollerstraße 128 Tel.: 04331/33110-0


24782 Büdelsdorf Fax: 04331/33110-9

[www.team-massivhaus.de](http://www.team-massivhaus.de)


Die Zeichnungen enthalten Sonderausstattungen!

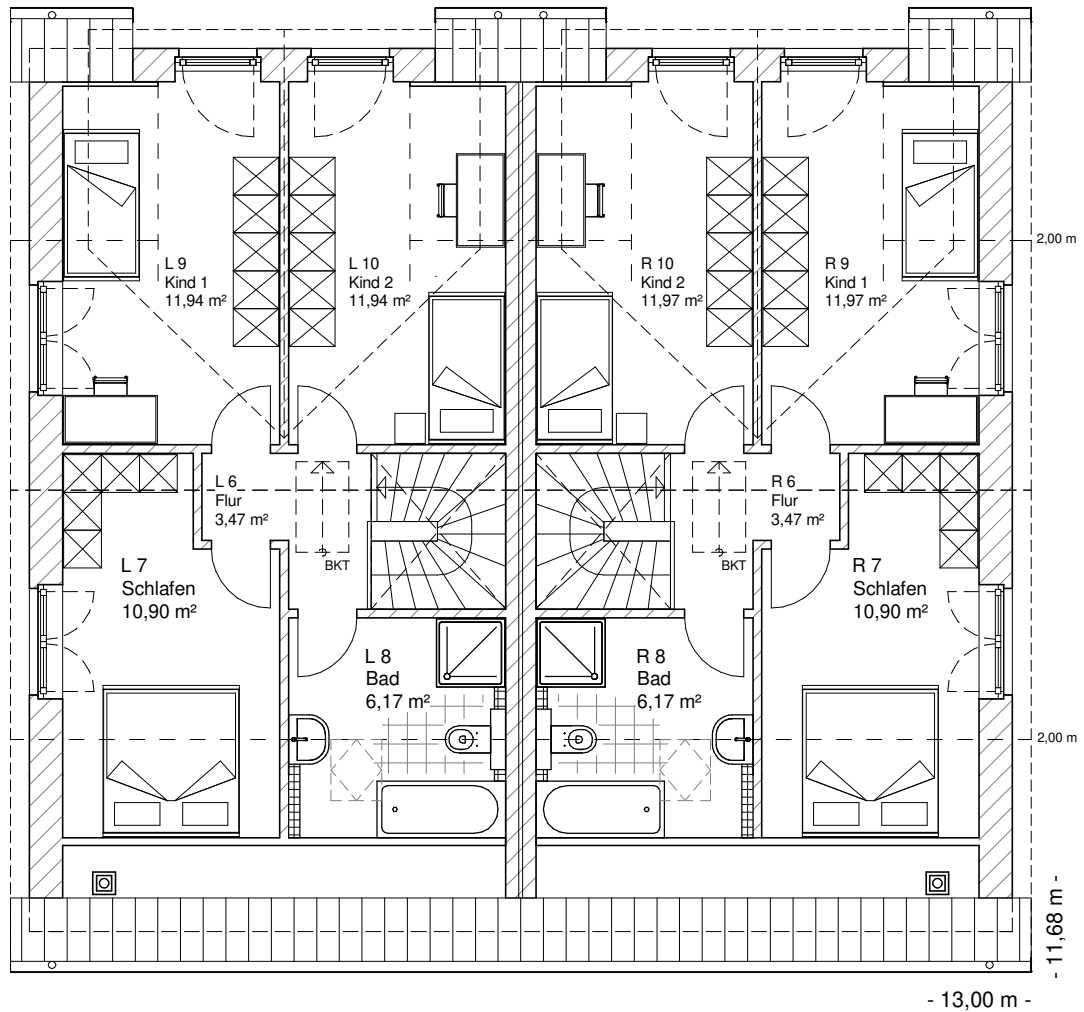

Maßstab 1 : 100

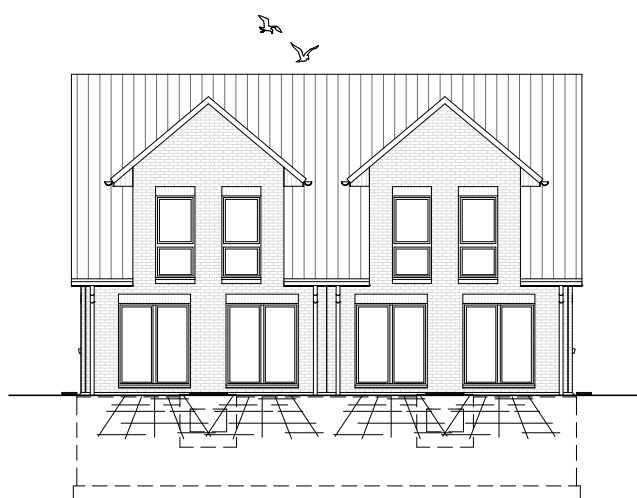

Maßstab 1 : 200

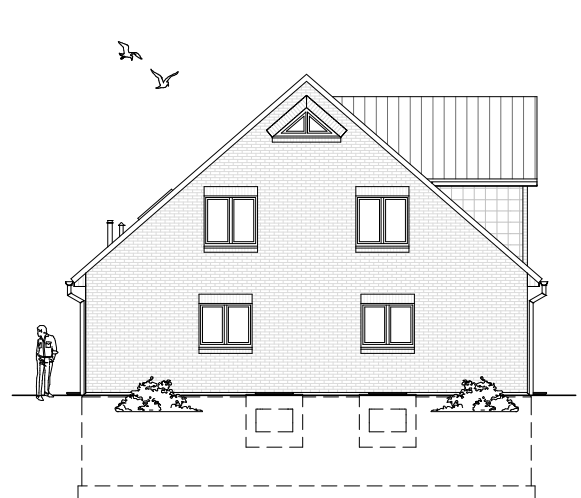

Maßstab 1 : 200