


Maßstab 1 : 100

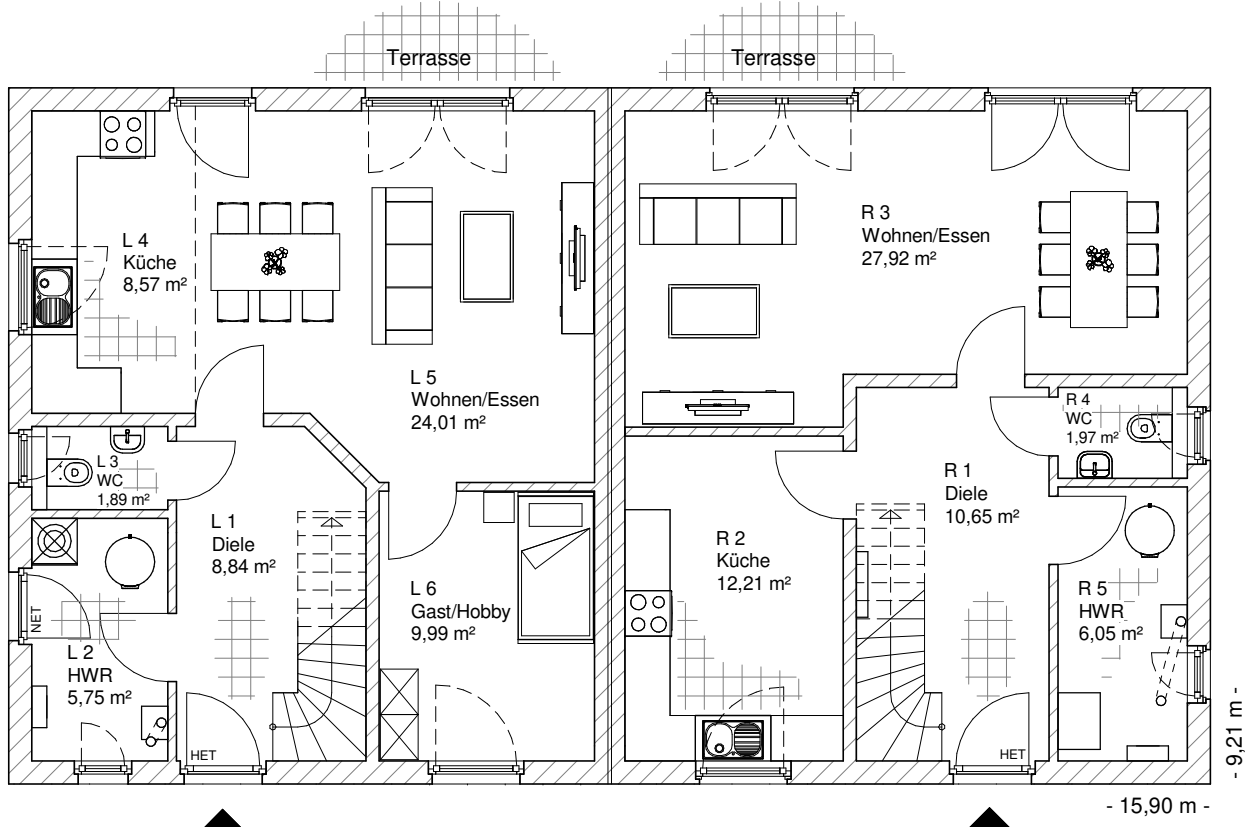


**ERDGESCHOSS
DHH-links**

59,05 m²


**ERDGESCHOSS
DHH-rechts**

58,80 m²

7.1.7

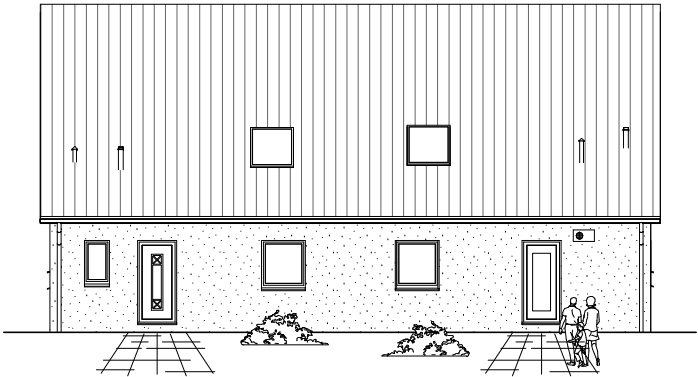

Maßstab 1 : 200

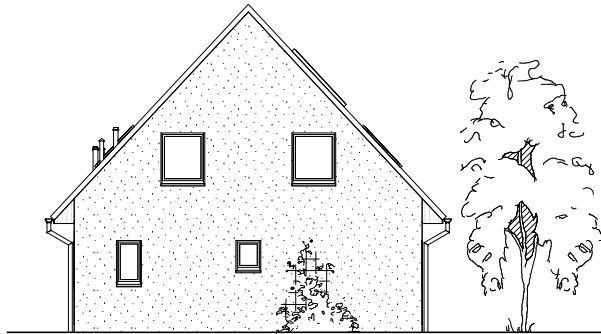

Maßstab 1 : 200




Team Massivhaus GmbH

Hollerstraße 128 Tel.: 04331/33110-0
24782 Büdelsdorf Fax: 04331/33110-9

www.team-massivhaus.de

Die Zeichnungen enthalten Sonderausstattungen!

Maßstab 1 : 100

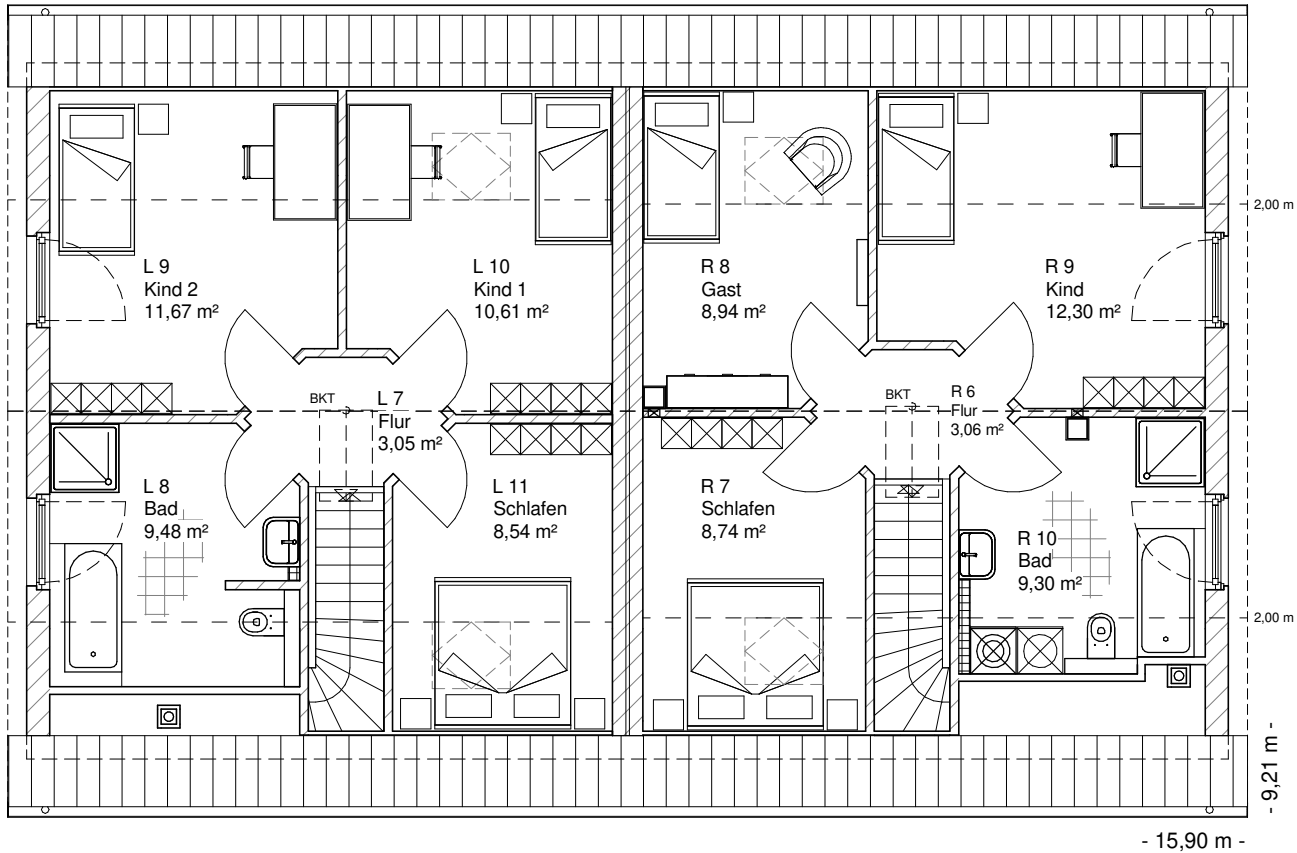

**DACHGESCHOSS
DHH-links**

43,36 m²

**Gesamt
DHH-links**

102,41 m²



**DACHGESCHOSS
DHH-rechts**

42,33 m²

**Gesamt
DHH-rechts**

101,13 m²

7.1.7

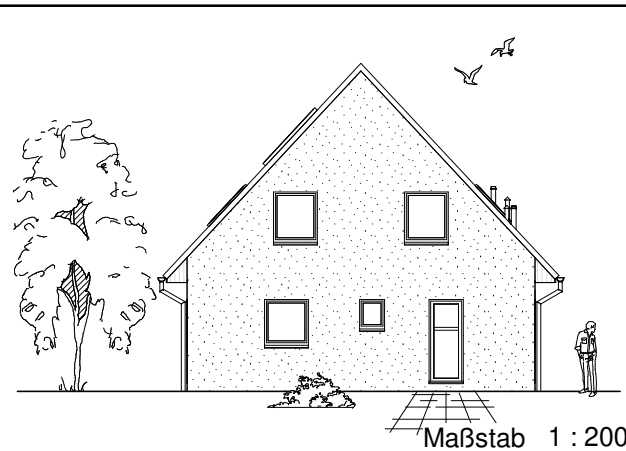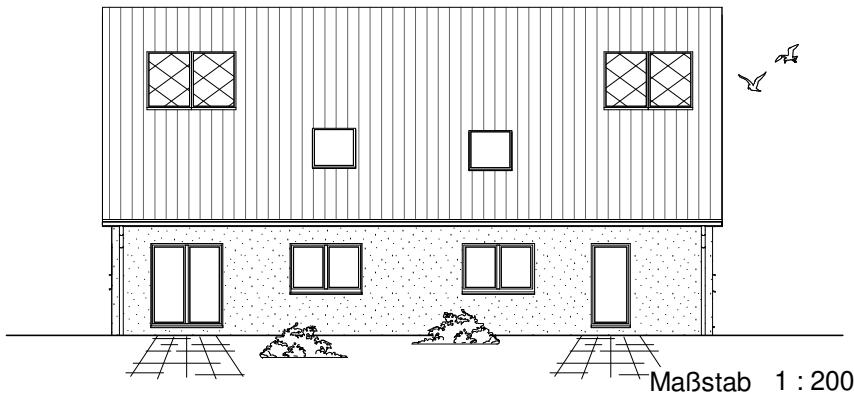

**TEAM
MASSIVHAUS**
Ihr Schlüssel zum Traumhaus

Team Massivhaus GmbH

Hollerstraße 128 Tel.: 04331/33110-0

24782 Büdelsdorf Fax: 04331/33110-9

www.team-massivhaus.de

Die Zeichnungen enthalten Sonderausstattungen!