



Maßstab 1 : 100

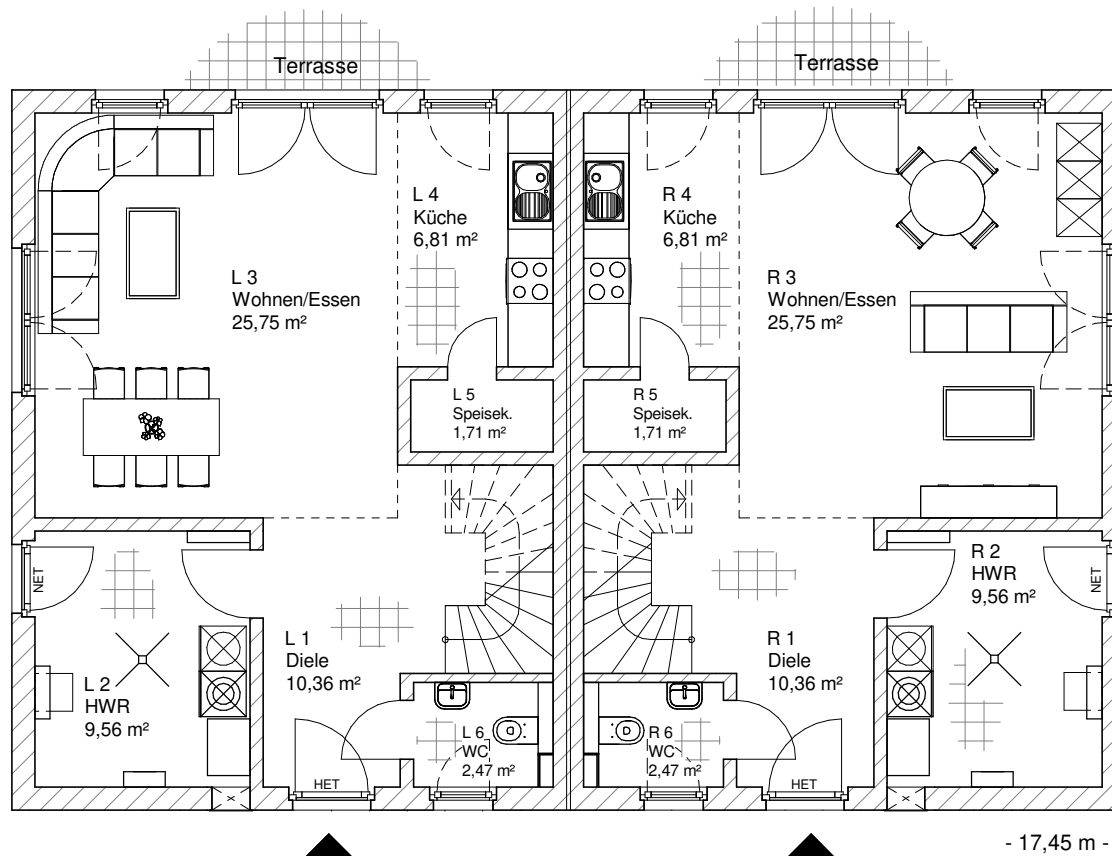

**ERDGESCHOSS
DHH-links**
56,65 m²

**ERDGESCHOSS
DHH-rechts**
56,65 m²

7.1.8

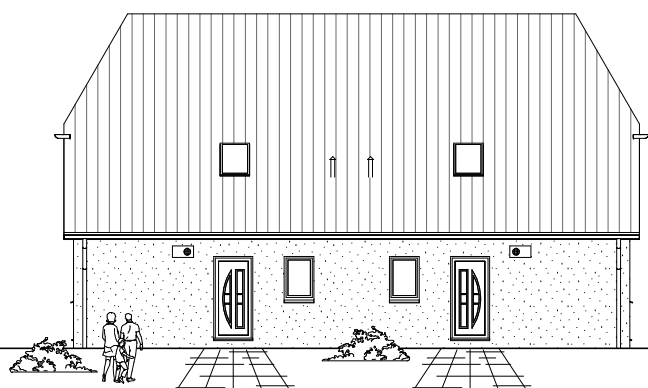

Maßstab 1 : 200



Maßstab 1 : 200

**TEAM
MASSIVHAUS**
Ihr Schlüssel zum Traumhaus

Team Massivhaus GmbH


Hollerstraße 128 Tel.: 04331/33110-0

24782 Büdelsdorf Fax: 04331/33110-9

www.team-massivhaus.de

Die Zeichnungen enthalten Sonderausstattungen!

Maßstab 1 : 100

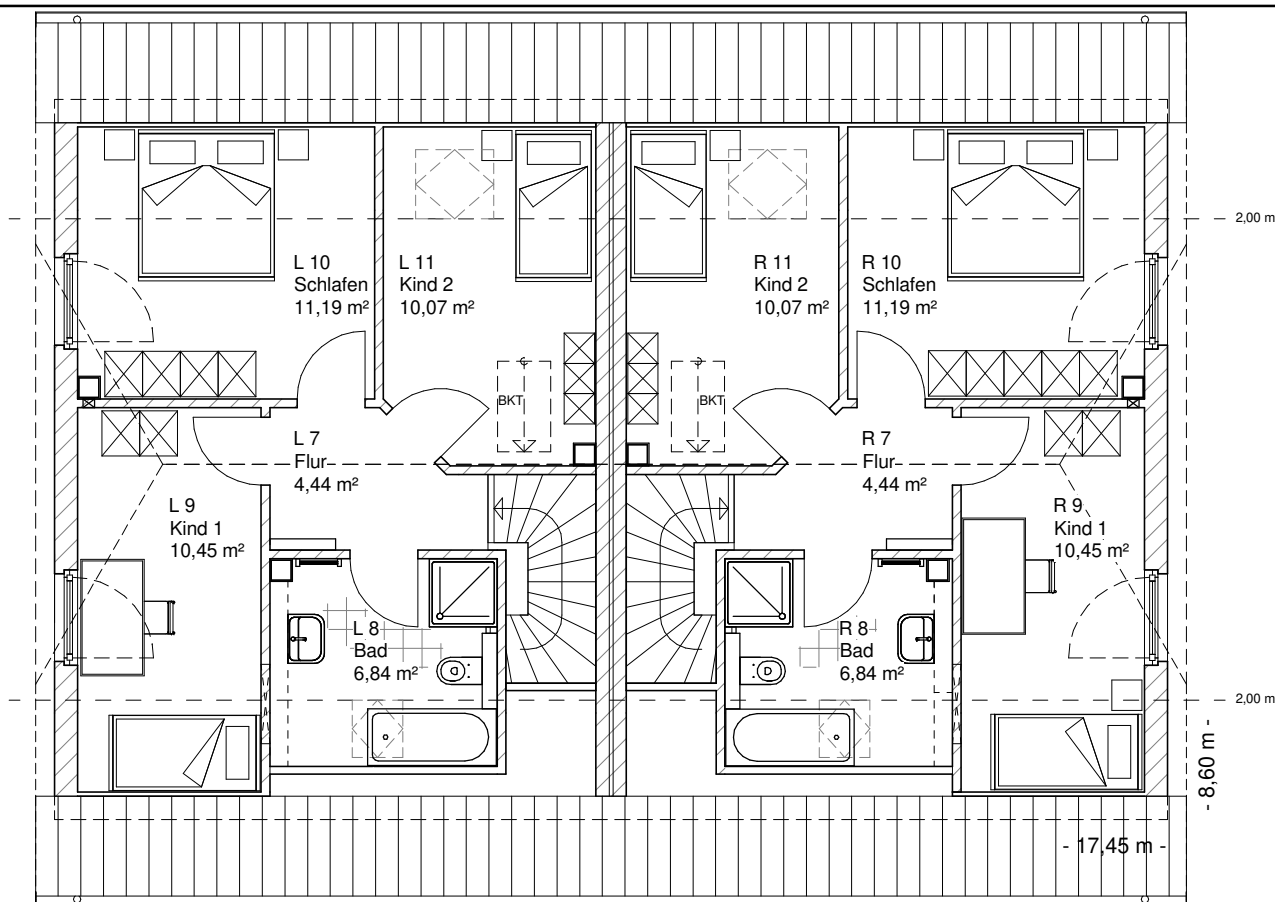

**DACHGESCHOSS
DHH-links**

42,99 m²

**Gesamt
DHH-rechts**

99,64 m²



**DACHGESCHOSS
DHH-rechts**

42,99 m²

**Gesamt
DHH-links**

99,64 m²

7.1.8

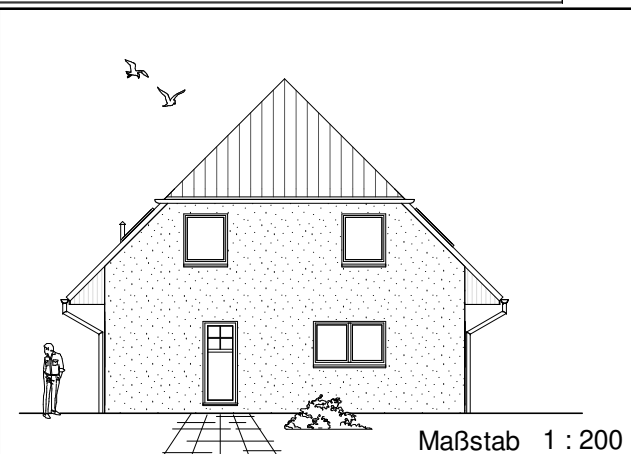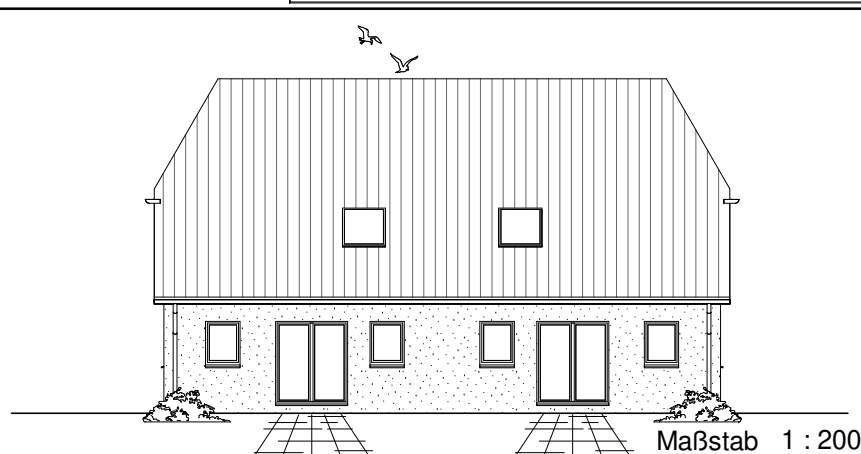

Team Massivhaus GmbH

Hollerstraße 128 Tel.: 04331/33110-0

24782 Büdelsdorf Fax: 04331/33110-9

www.team-massivhaus.de

Die Zeichnungen enthalten Sonderausstattungen!