



Maßstab 1 : 100

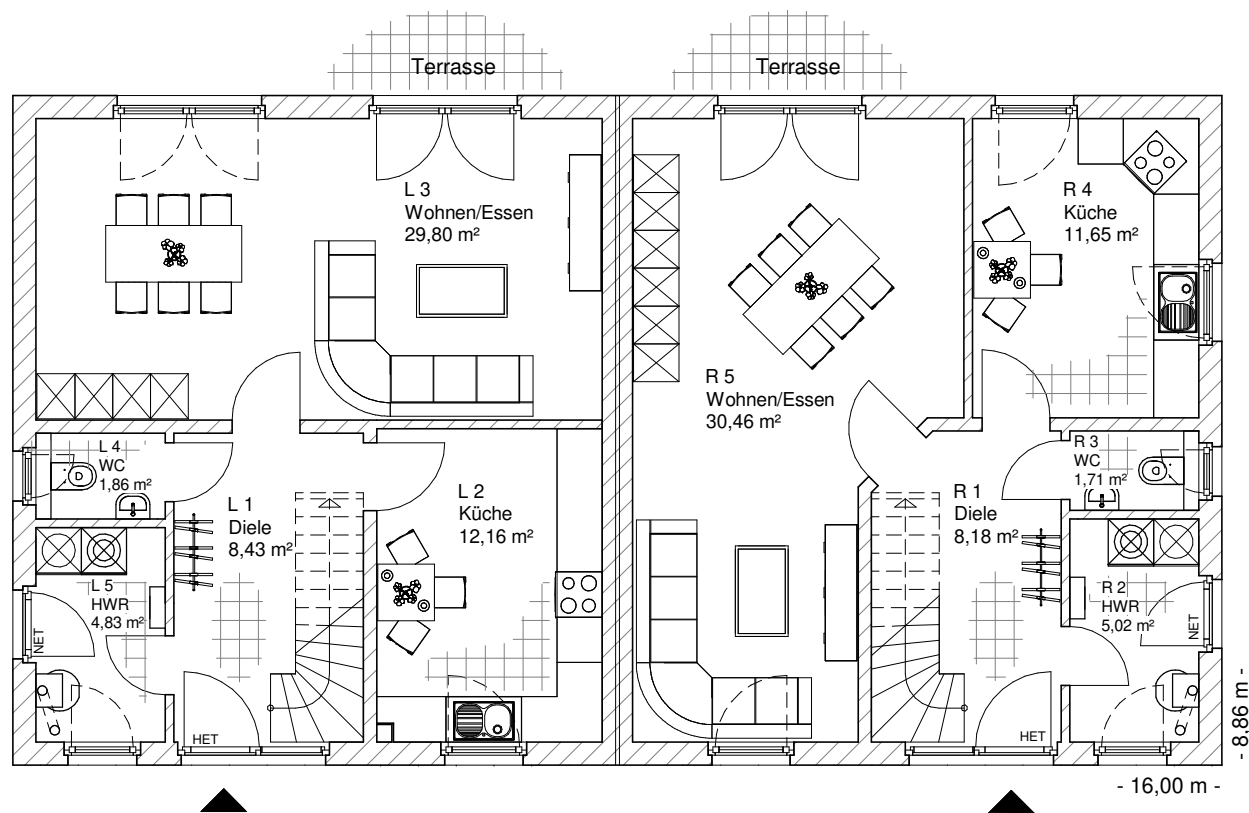


**ERDGESCHOSS  
DHH-links**  
57,07 m<sup>2</sup>

**ERDGESCHOSS  
DHH-rechts**  
57,03 m<sup>2</sup>

7.1.9

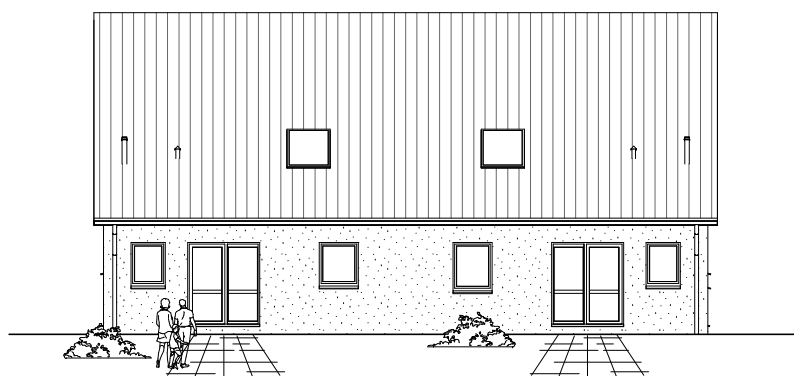

Maßstab 1 : 200

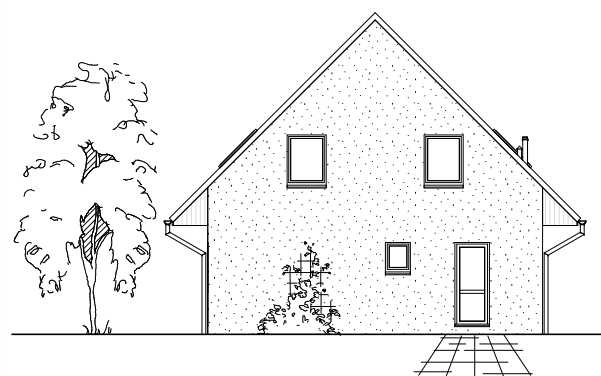

Maßstab 1 : 200

**TEAM  
MASSIVHAUS**  
Ihr Schlüssel zum Traumhaus

**Team Massivhaus GmbH**


Hollerstraße 128 Tel.: 04331/33110-0

24782 Büdelsdorf Fax: 04331/33110-9

[www.team-massivhaus.de](http://www.team-massivhaus.de)

Die Zeichnungen enthalten Sonderausstattungen!

Maßstab 1 : 100

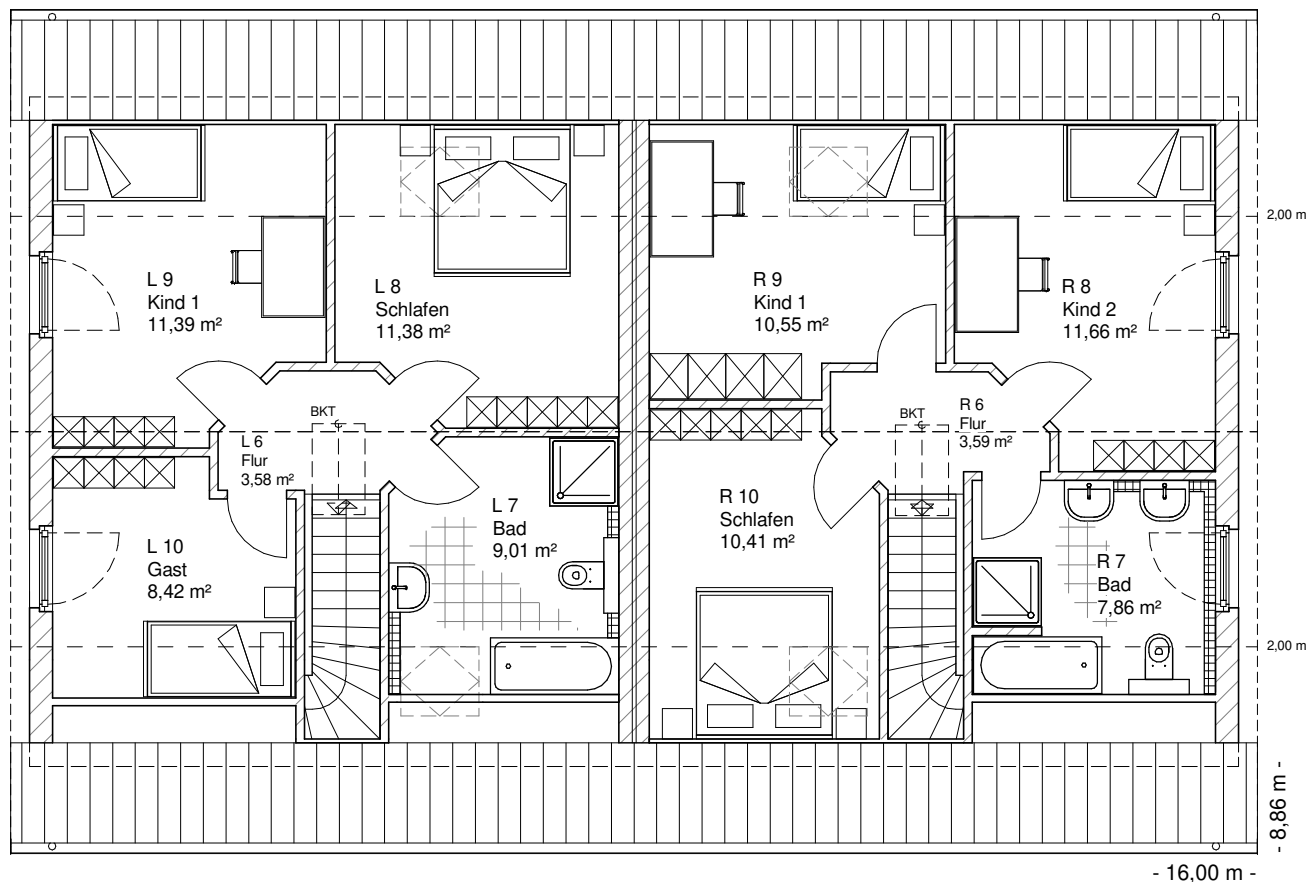

**DACHGESCHOSS  
DHH-links**

43,78 m<sup>2</sup>

**Gesamt  
DHH-rechts**

101,09 m<sup>2</sup>


**DACHGESCHOSS  
DHH-rechts**

44,06 m<sup>2</sup>


**Gesamt  
DHH-links**

100,85 m<sup>2</sup>

7.1.9

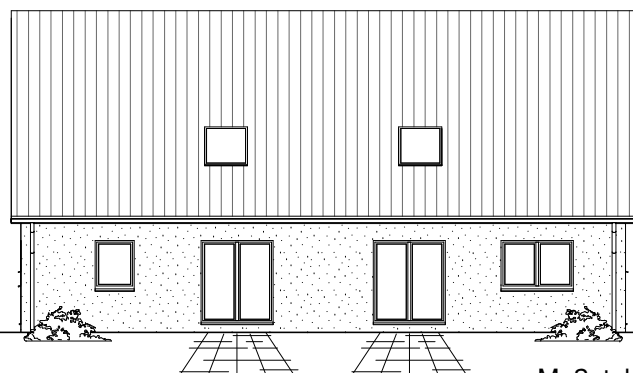

Maßstab 1 : 200

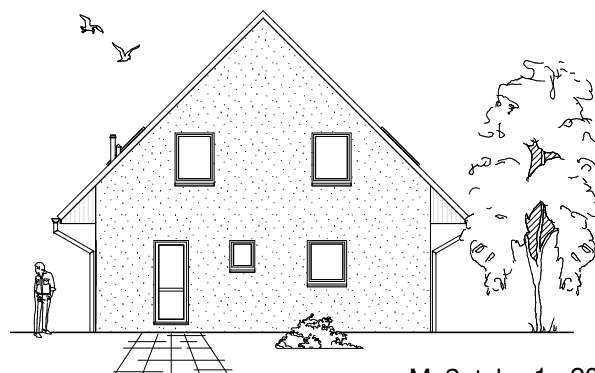

Maßstab 1 : 200



**Team Massivhaus GmbH**

Hollerstraße 128 Tel.: 04331/33110-0

24782 Büdelsdorf Fax: 04331/33110-9

[www.team-massivhaus.de](http://www.team-massivhaus.de)

Die Zeichnungen enthalten Sonderausstattungen!