



Maßstab 1 : 100

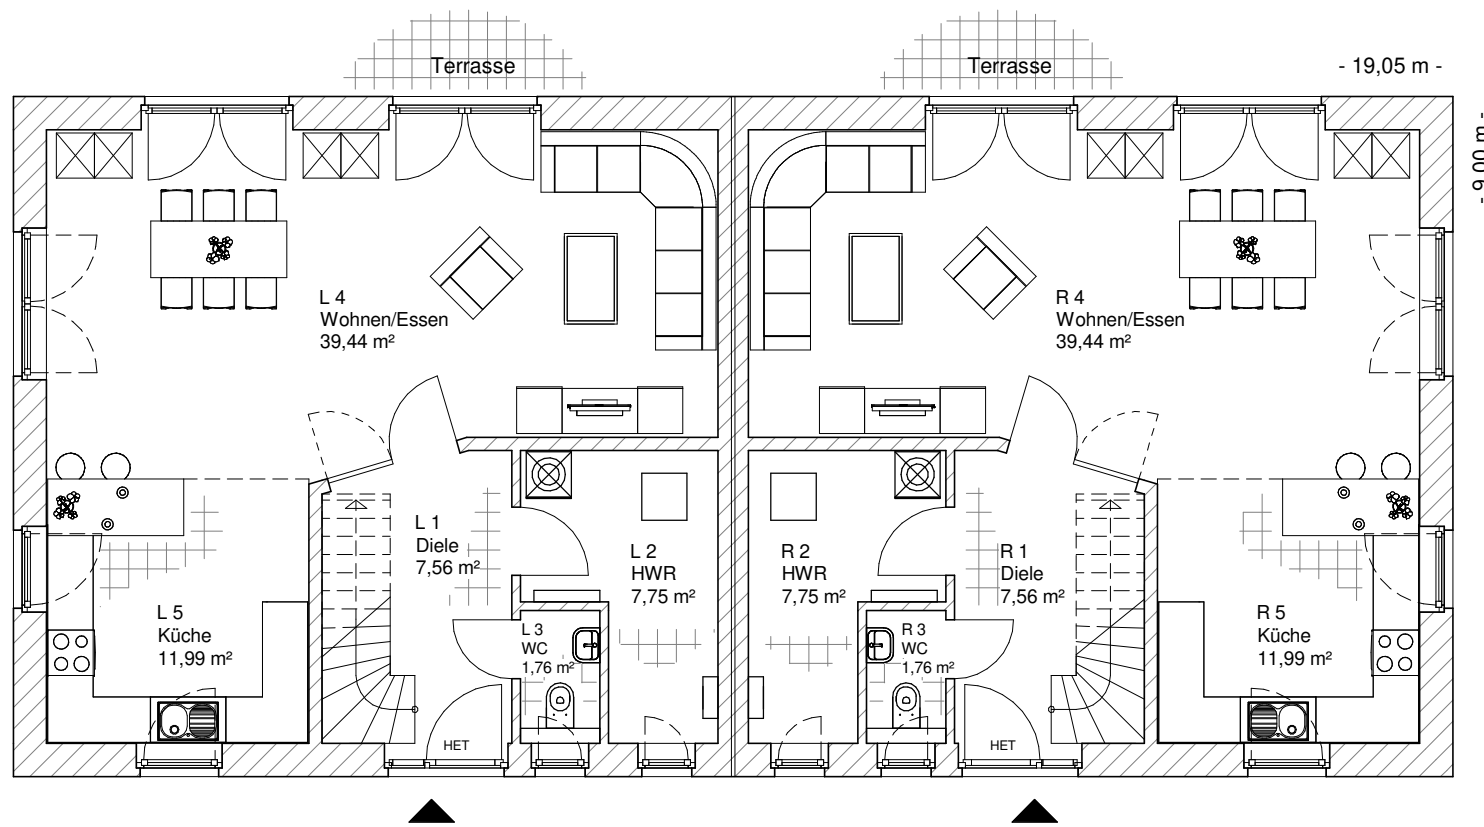

**ERDGESCHOSS
DHH-links**
68,51 m²

**ERDGESCHOSS
DHH-rechts**
68,51 m²

7.2.1

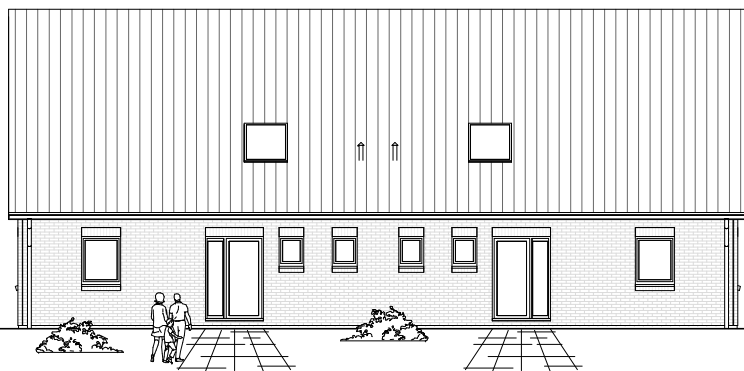

Maßstab 1 : 200



Maßstab 1 : 200

**TEAM
MASSIVHAUS**
Ihr Schlüssel zum Traumhaus

Team Massivhaus GmbH


Hollerstraße 128 Tel.: 04331/33110-0

24782 Büdelsdorf Fax: 04331/33110-9

www.team-massivhaus.de

Die Zeichnungen enthalten Sonderausstattungen!

Maßstab 1 : 100

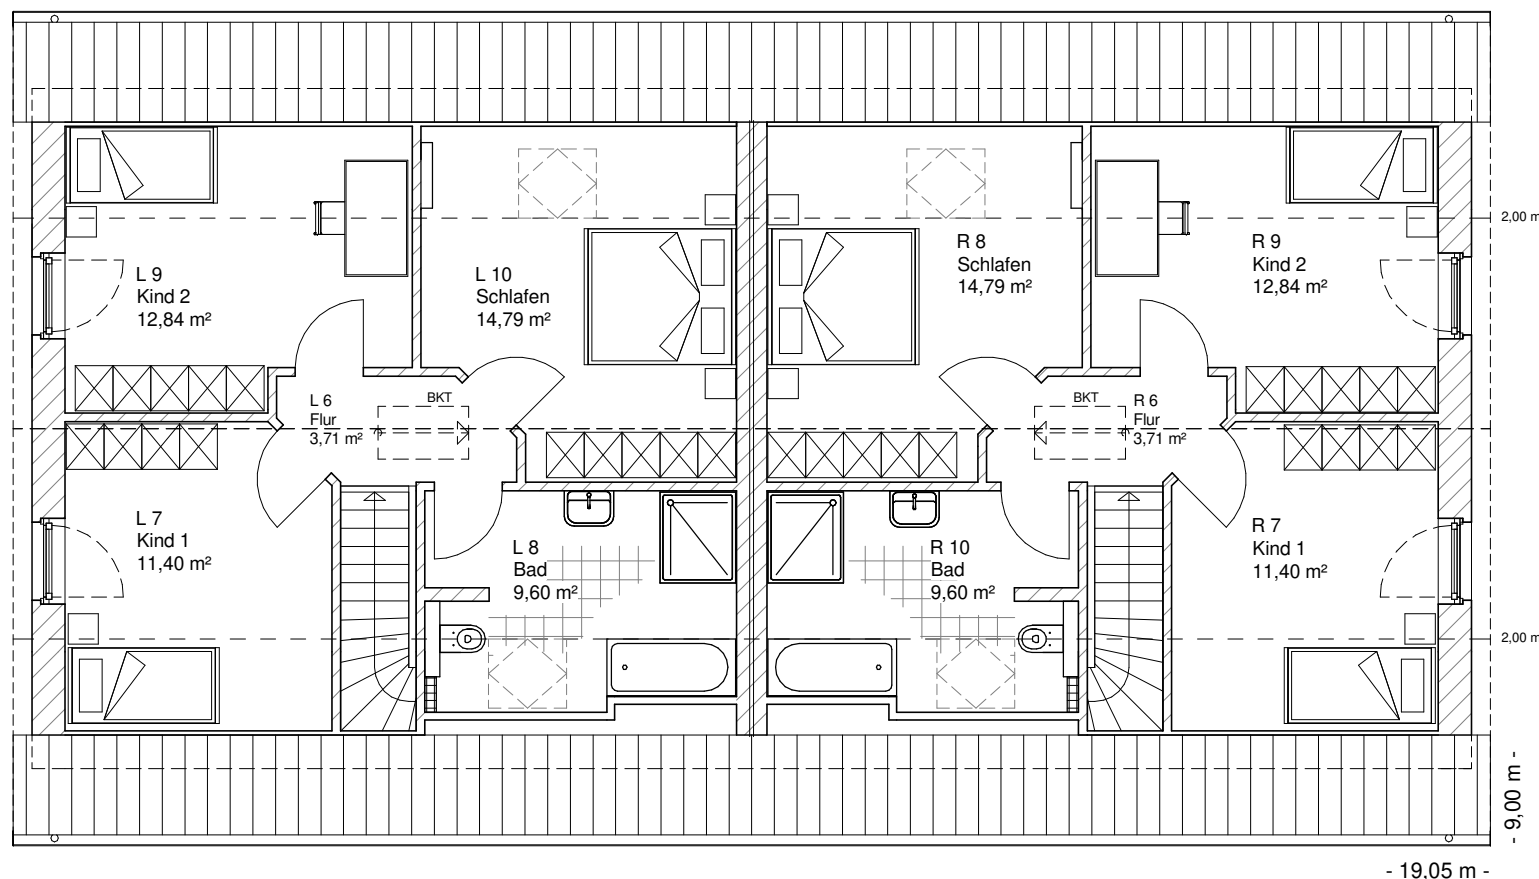

**DACHGESCHOSS
DHH-links**

52,34 m²

**Gesamt
DHH-links**

120,85 m²


**DACHGESCHOSS
DHH-rechts**

52,34 m²


**Gesamt
DHH-rechts**

120,85 m²

7.2.1

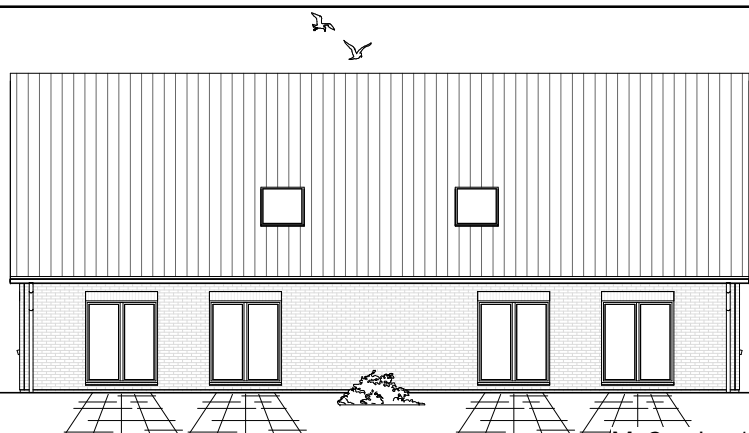

Maßstab 1 : 200

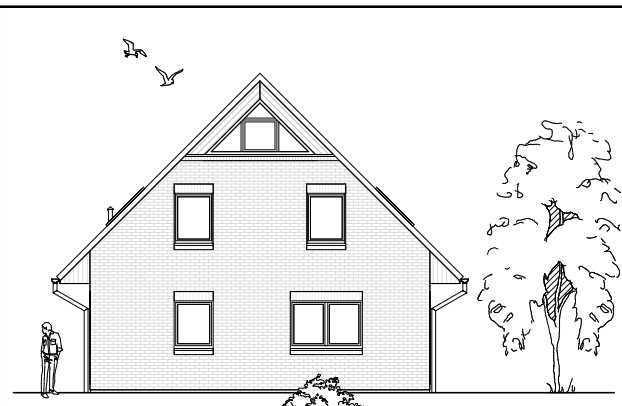

Maßstab 1 : 200



Team Massivhaus GmbH

Hollerstraße 128 Tel.: 04331/33110-0

24782 Büdelsdorf Fax: 04331/33110-9

www.team-massivhaus.de

Die Zeichnungen enthalten Sonderausstattungen!