

7.3.1

ERDGESCHOSS
DHH-links
66,06 m²


ERDGESCHOSS
DHH-rechts
65,37 m²

TEAM
MASSIVHAUS



Ihr Schlüssel zum Traumhaus

Team Massivhaus GmbH
Hollerstraße 128 Tel.: 04331/33110-0
24782 Büdelsdorf Fax: 04331/33110-9
www.team-massivhaus.de

Die Zeichnungen enthalten Sonderausstattungen!

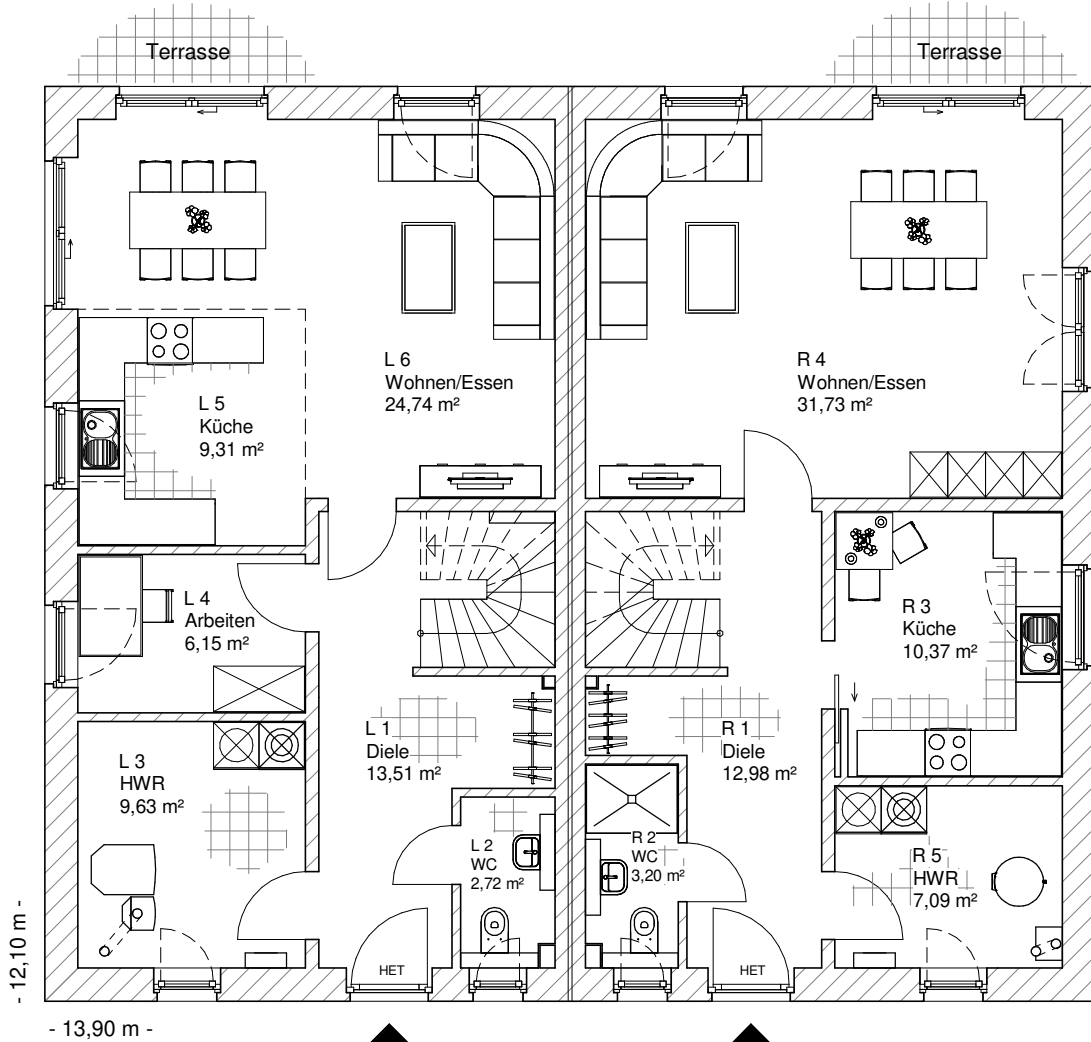

Maßstab 1 : 100

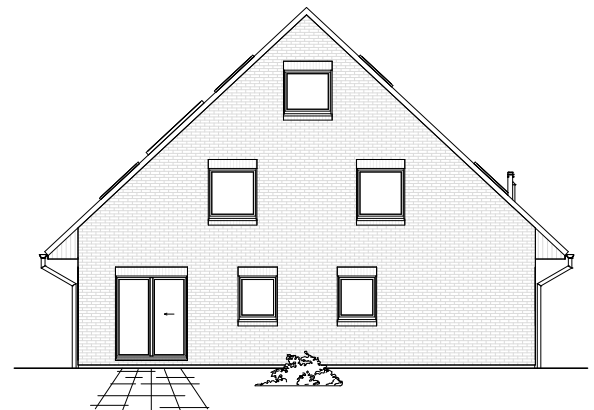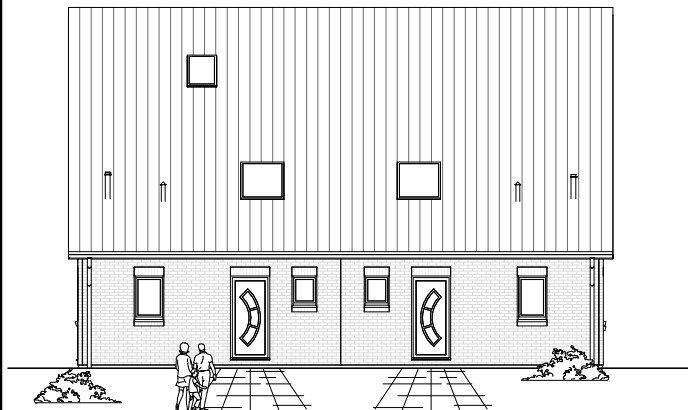

7.3.1

DACHGESCHOSS

DHH-links

50,56 m²

Gesamt

DHH-links

116,62 m²

DACHGESCHOSS

DHH-rechts

51,02 m²

Gesamt

DHH-rechts

116,39 m²

**TEAM
MASSIVHAUS**

Ihr Schlüssel zum Traumhaus



Team Massivhaus GmbH

Hollerstraße 128 Tel.: 04331/33110-0


24782 Büdelsdorf Fax: 04331/33110-9

www.team-massivhaus.de

Die Zeichnungen enthalten Sonderausstattungen!

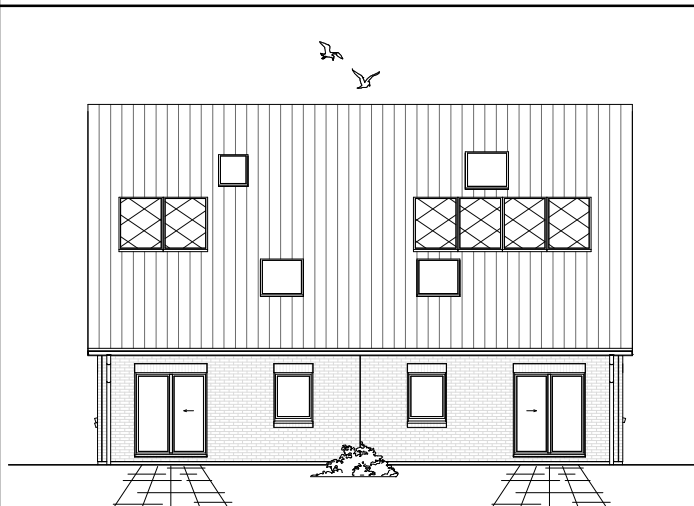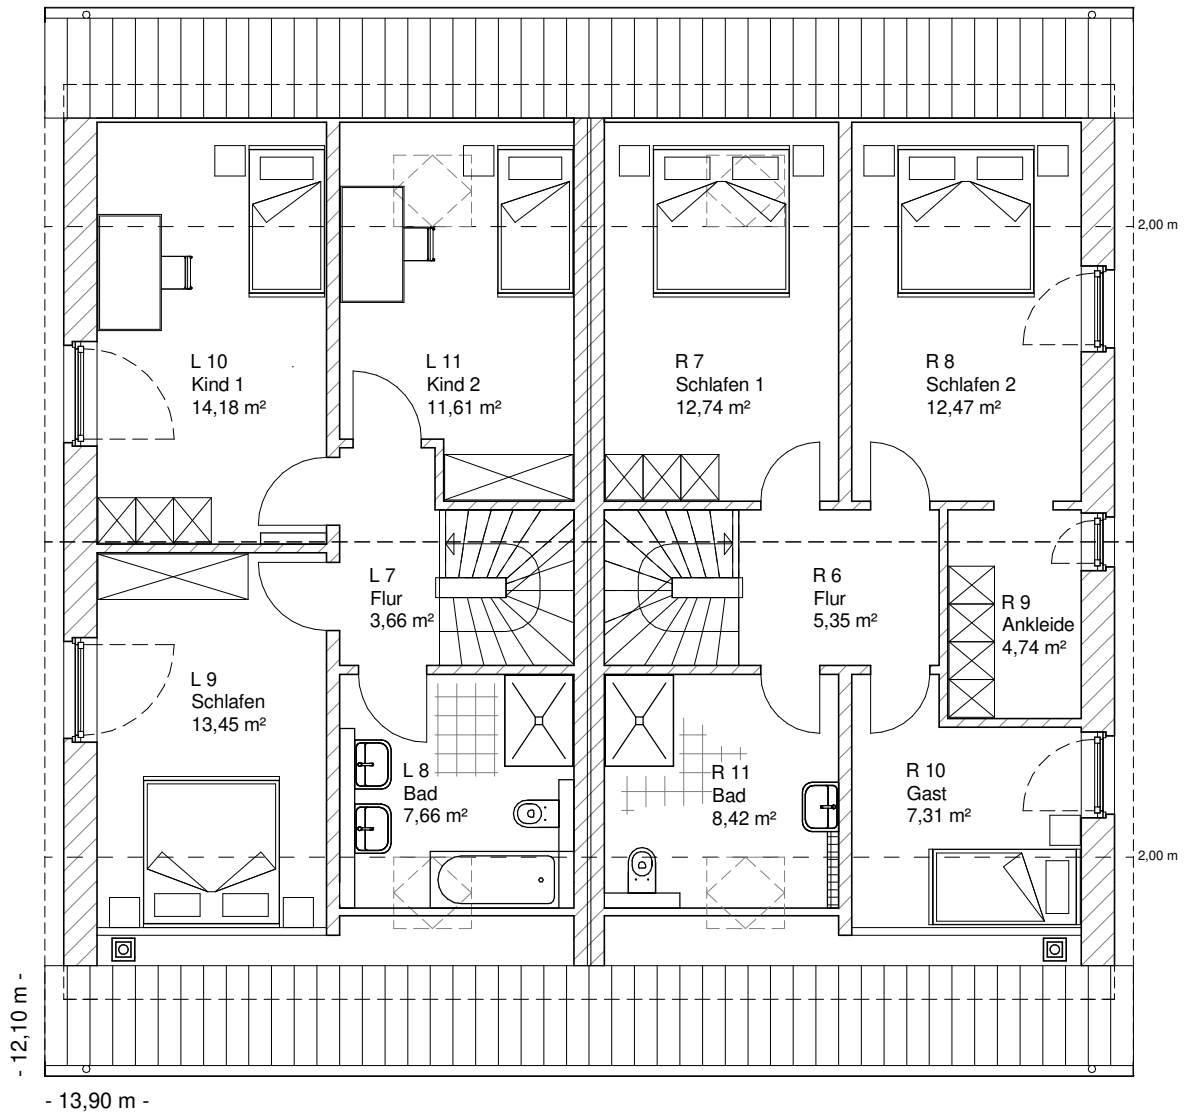

Maßstab 1 : 200

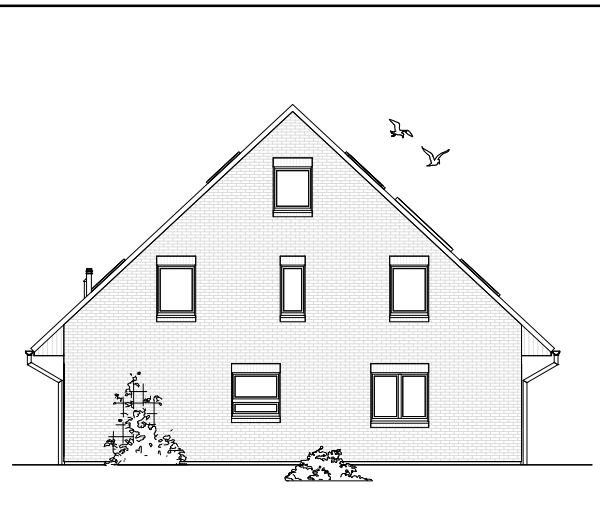

Maßstab 1 : 200