

7.3.3

**ERDGESCHOSS  
DHH-links**

64,97 m<sup>2</sup>

**ERDGESCHOSS  
DHH-rechts**

65,08 m<sup>2</sup>

**TEAM  
MASSIVHAUS**

Ihr Schlüssel zum Traumhaus


**Team Massivhaus GmbH**

Hollerstraße 128 Tel.: 04331/33110-0


24782 Büdelsdorf Fax: 04331/33110-9

[www.team-massivhaus.de](http://www.team-massivhaus.de)


Die Zeichnungen enthalten Sonderausstattungen!

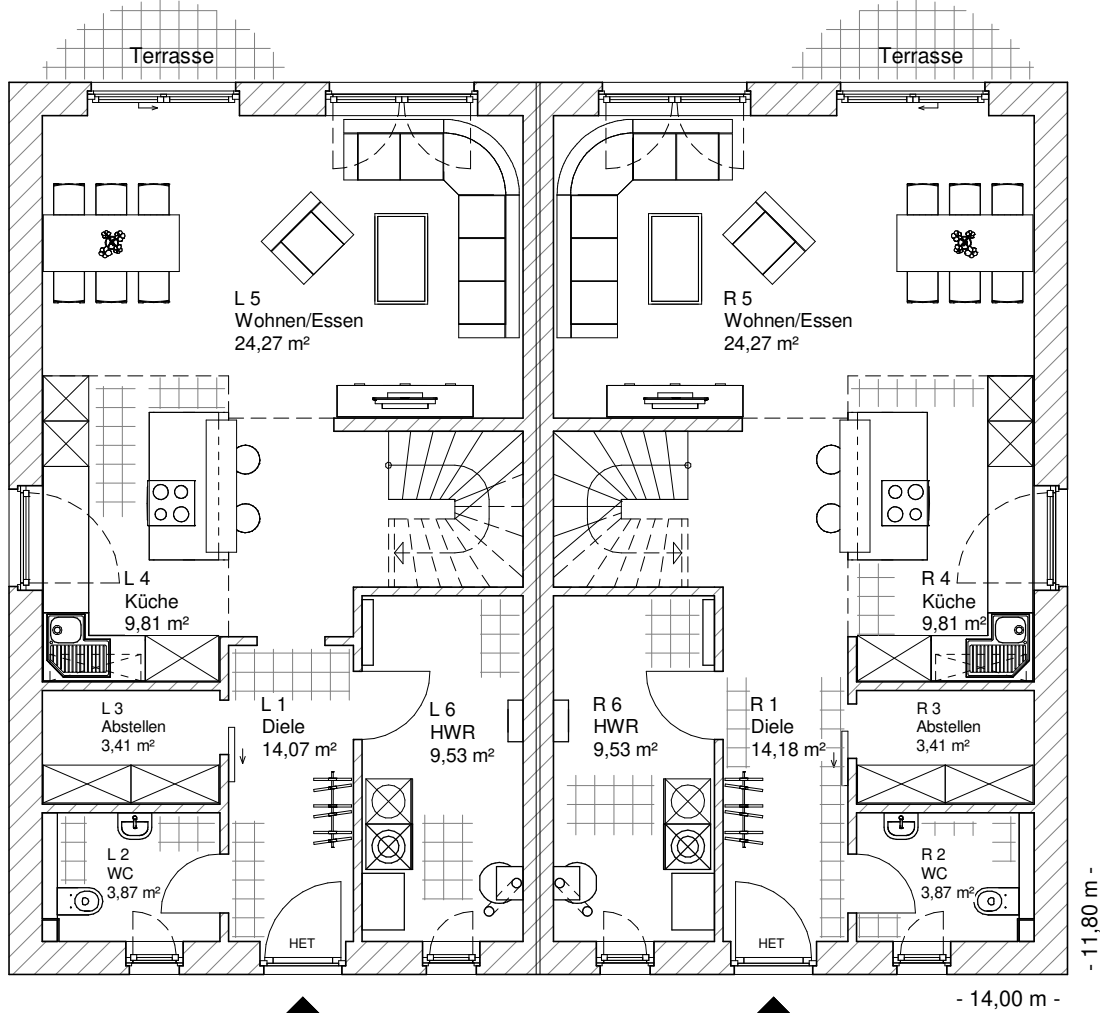

Maßstab 1 : 100

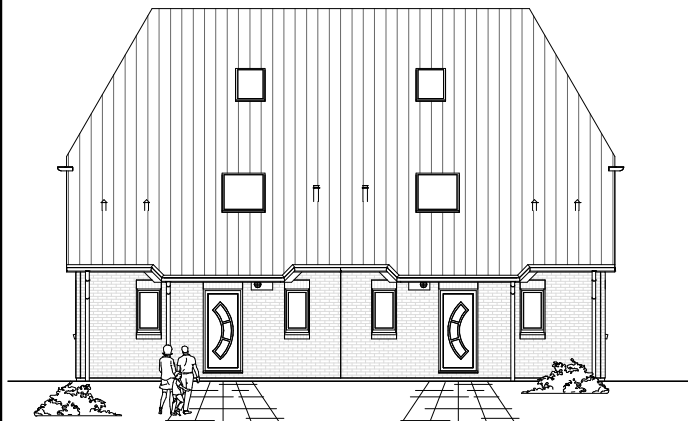

Maßstab 1 : 200

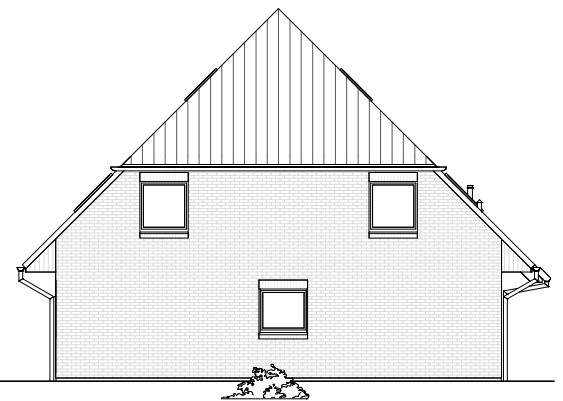

Maßstab 1 : 200

7.3.3

**DACHGESCHOSS  
DHH-links**

50,89 m<sup>2</sup>

**Gesamt  
DHH-links**

115,86 m<sup>2</sup>

**DACHGESCHOSS  
DHH-rechts**

51,42 m<sup>2</sup>

**Gesamt  
DHH-rechts**

116,50 m<sup>2</sup>

**TEAM  
MASSIVHAUS**


Ihr Schlüssel zum Traumhaus

**Team Massivhaus GmbH**

Hollerstraße 128 Tel.: 04331/33110-0  
24782 Büdelsdorf Fax: 04331/33110-9

[www.team-massivhaus.de](http://www.team-massivhaus.de)


Die Zeichnungen enthalten Sonderausstattungen!

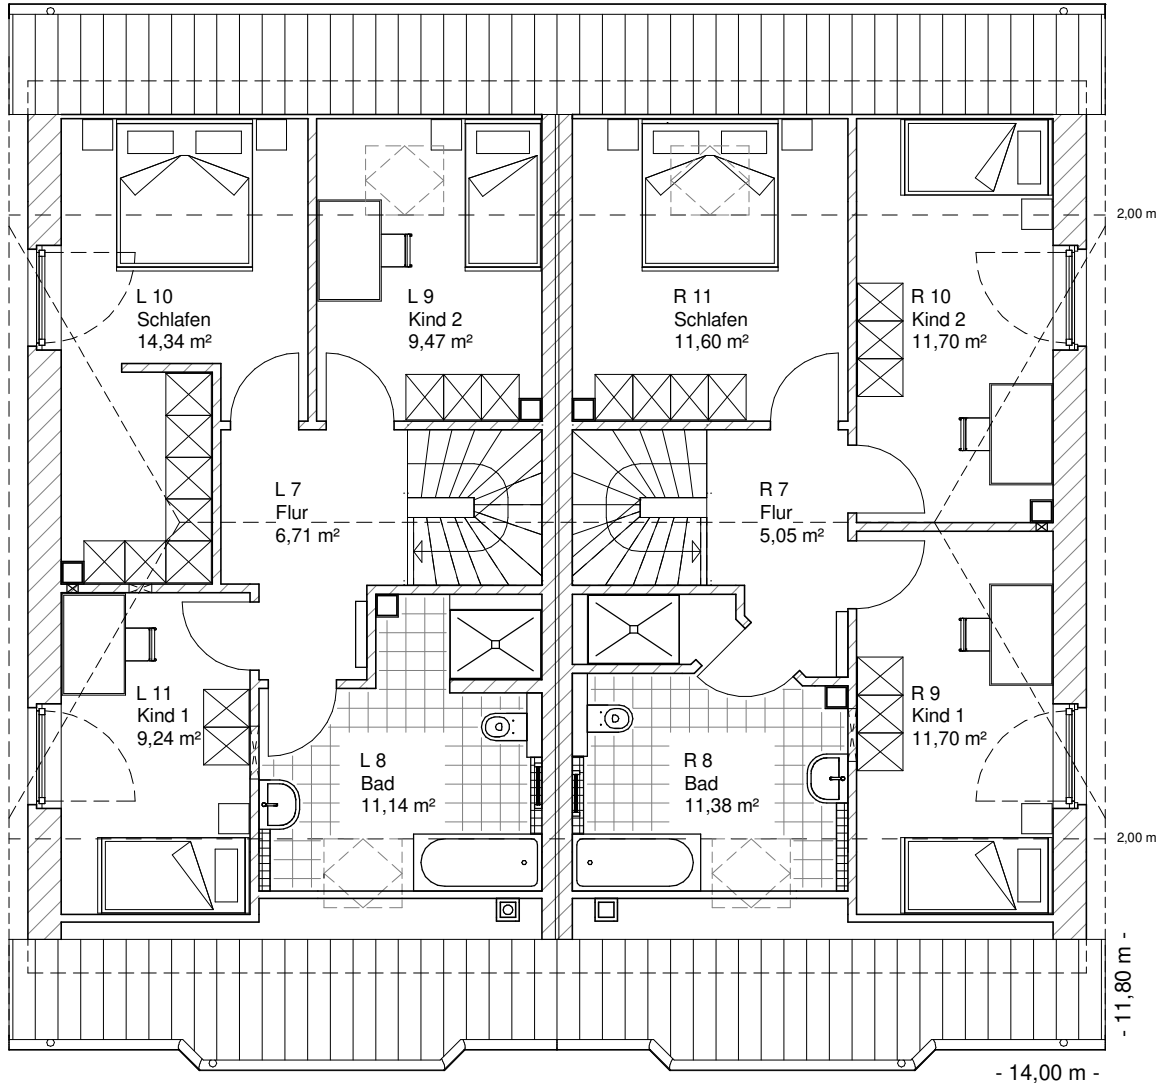

Maßstab 1 : 100



Maßstab 1 : 200

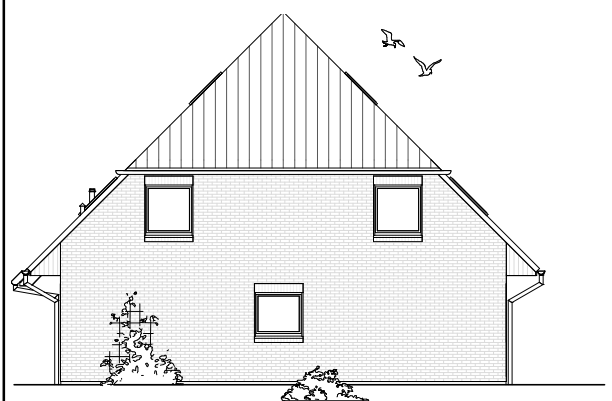

Maßstab 1 : 200