

7.3.6

**ERDGESCHOSS
DHH-links**

60,12 m²

**ERDGESCHOSS
DHH-rechts**

60,12 m²

**TEAM
MASSIVHAUS**

Ihr Schlüssel zum Traumhaus


Team Massivhaus GmbH

Hollerstraße 128 Tel.: 04331/33110-0

24782 Büdelsdorf Fax: 04331/33110-9

www.team-massivhaus.de

Die Zeichnungen enthalten Sonderausstattungen!

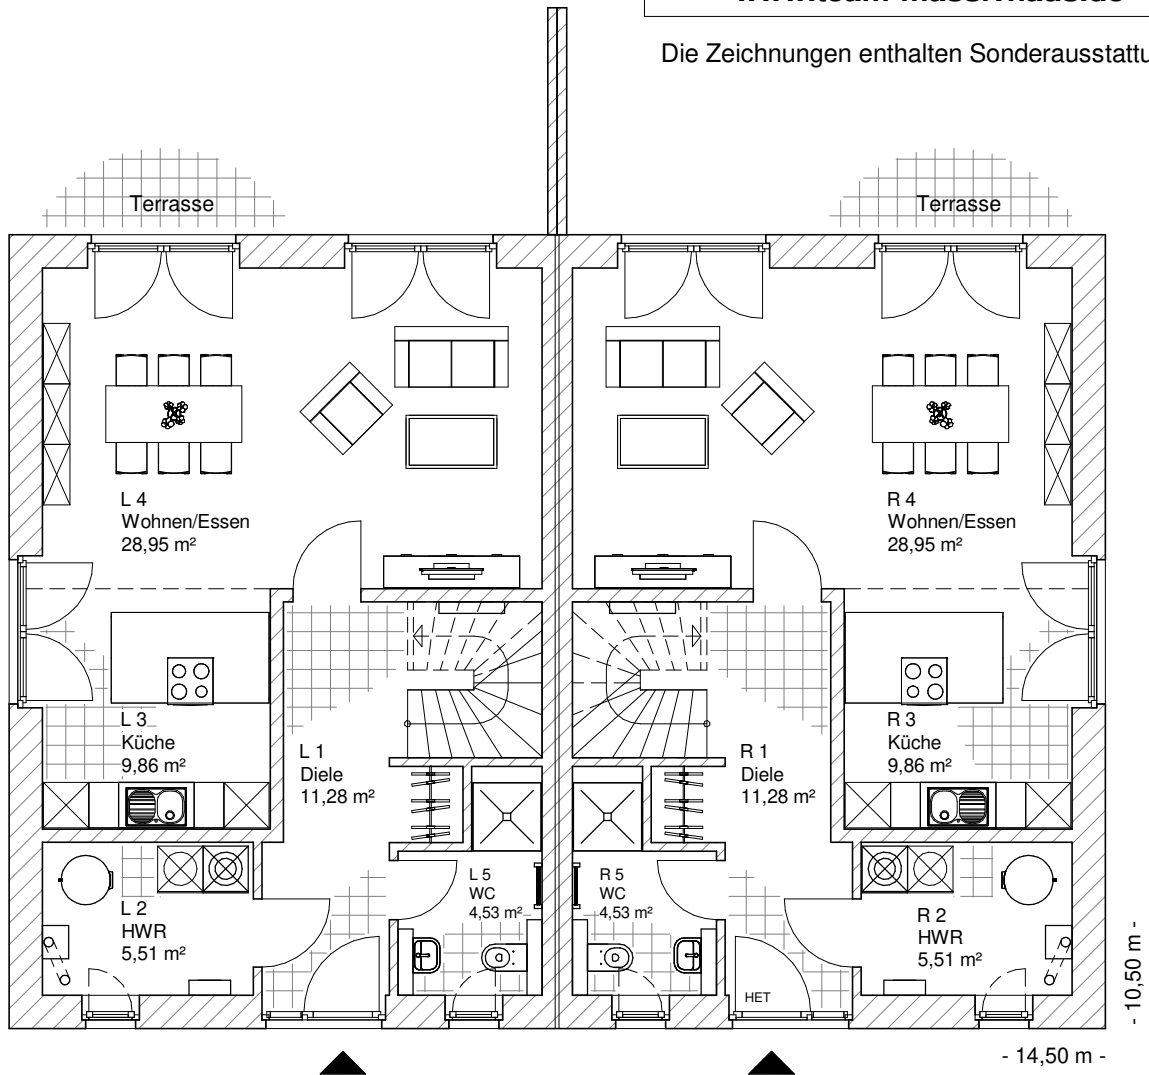

Maßstab 1 : 100



Maßstab 1 : 200



Maßstab 1 : 200

7.3.6

DACHGESCHOSS

DHH-links

44,66 m²

Gesamt

DHH-links

104,78 m²

DACHGESCHOSS

DHH-rechts

44,66 m²

Gesamt

DHH-rechts

104,78 m²

**TEAM
MASSIVHAUS**

Ihr Schlüssel zum Traumhaus


Team Massivhaus GmbH

Hollerstraße 128 Tel.: 04331/33110-0

24782 Büdelsdorf Fax: 04331/33110-9

www.team-massivhaus.de


Die Zeichnungen enthalten Sonderausstattungen!

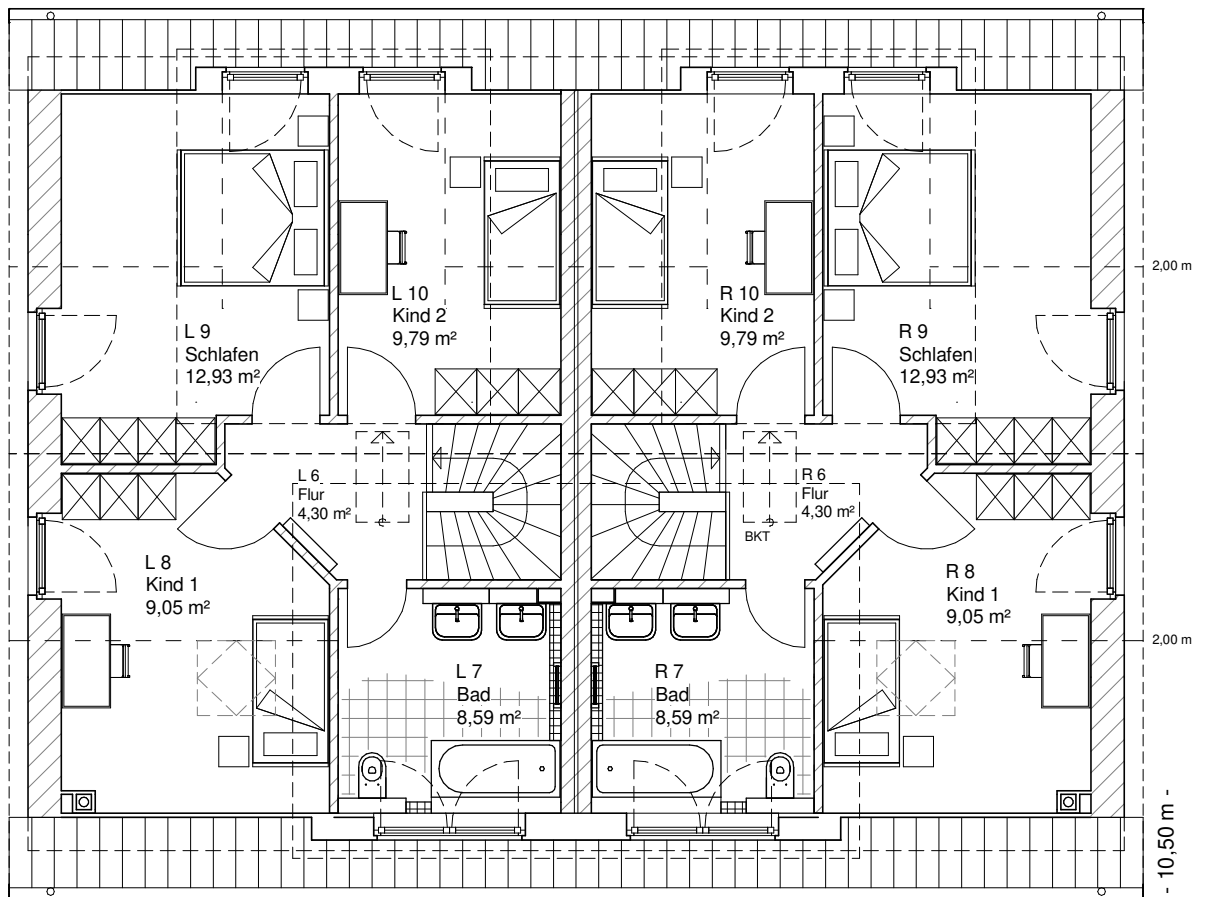

- 14,50 m -

- 10,50 m -

Maßstab 1 : 100

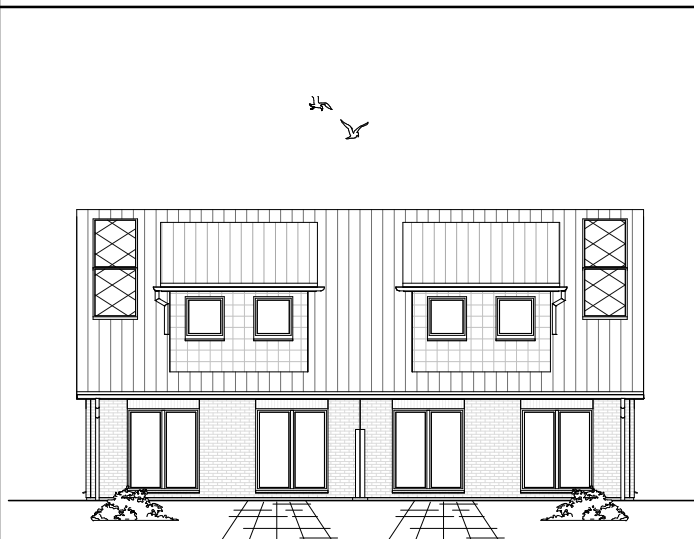

Maßstab 1 : 200



Maßstab 1 : 200