


**ERDGESCHOSS
DHH-links**
94,34 m²

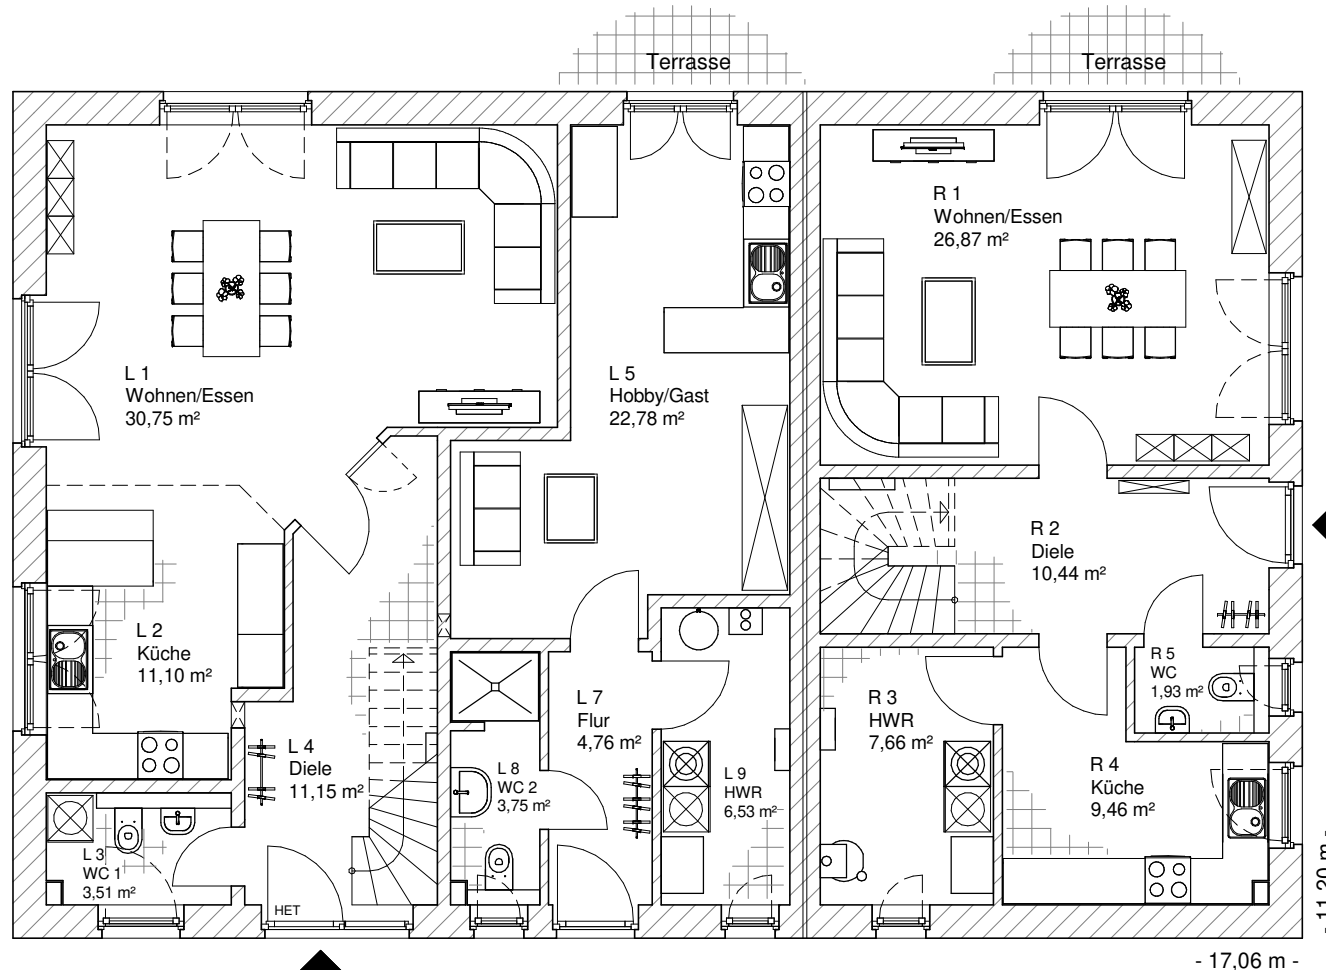

**ERDGESCHOSS
DHH-rechts**
56,36 m²

7.4.2



Team Massivhaus GmbH


Hollerstraße 128 Tel.: 04331/33110-0

24782 Büdelsdorf Fax: 04331/33110-9

www.team-massivhaus.de

Maßstab 1 : 100

Die Zeichnungen enthalten Sonderausstattungen!

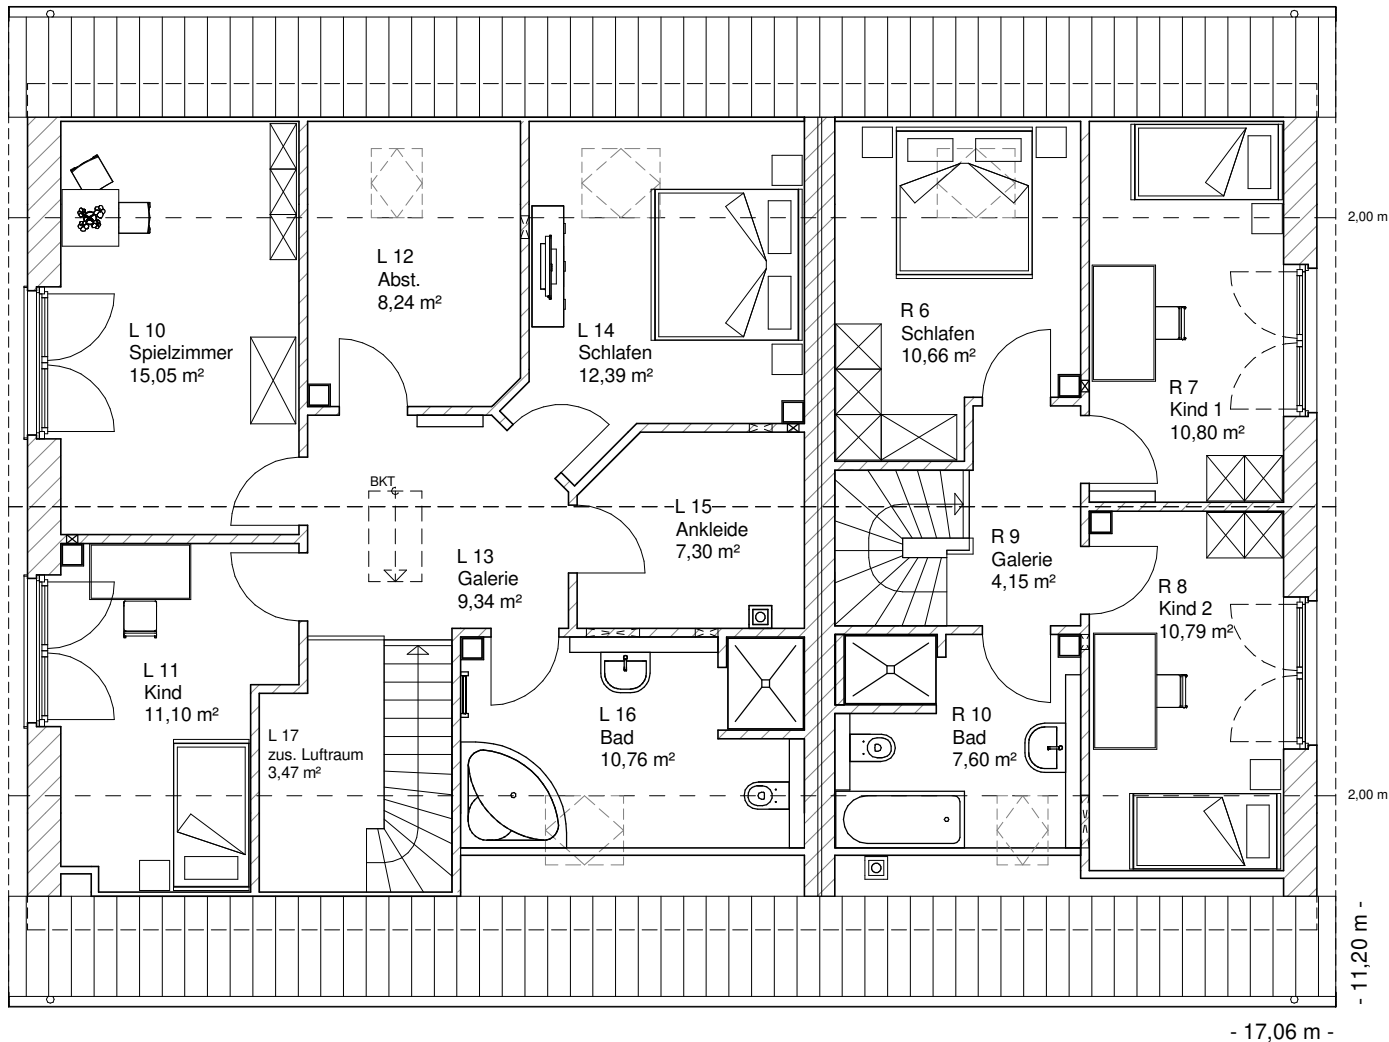

**DACHGESCHOSS
DHH-links**

74,19 m²

**Gesamt
DHH-links**

168,53 m²

**DACHGESCHOSS
DHH-rechts**

43,99 m²

**Gesamt
DHH-rechts**

100,35 m²

7.4.2



Team Massivhaus GmbH

Hollerstraße 128 Tel.: 04331/33110-0

24782 Büdelsdorf Fax: 04331/33110-9

www.team-massivhaus.de

Maßstab 1 : 100

Die Zeichnungen enthalten Sonderausstattungen!

7.4.2

ANSICHTEN

**TEAM
MASSIVHAUS**

Ihr Schlüssel zum Traumhaus



Team Massivhaus GmbH

Hollerstraße 128 Tel.: 04331/33110-0

24782 Büdelsdorf Fax: 04331/33110-9

www.team-massivhaus.de

Die Zeichnungen enthalten Sonderausstattungen!

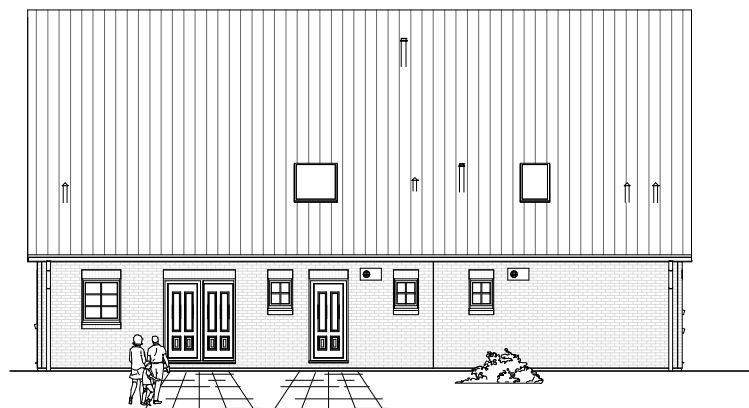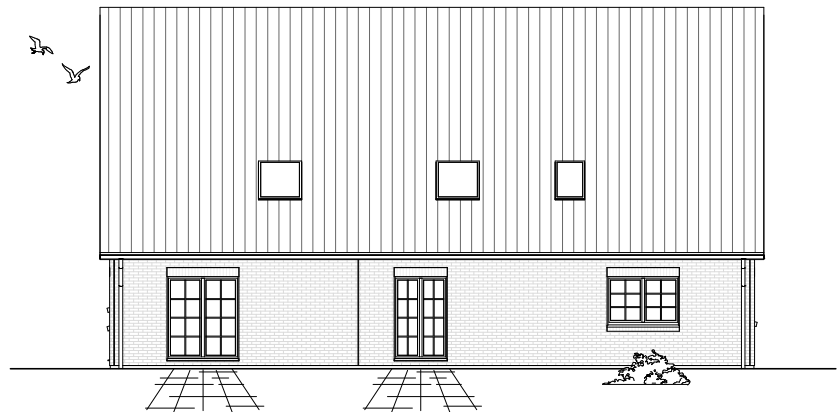

Maßstab 1 : 200