


Maßstab 1 : 100

ERDGESCHOSS DHH-links


74,85 m²

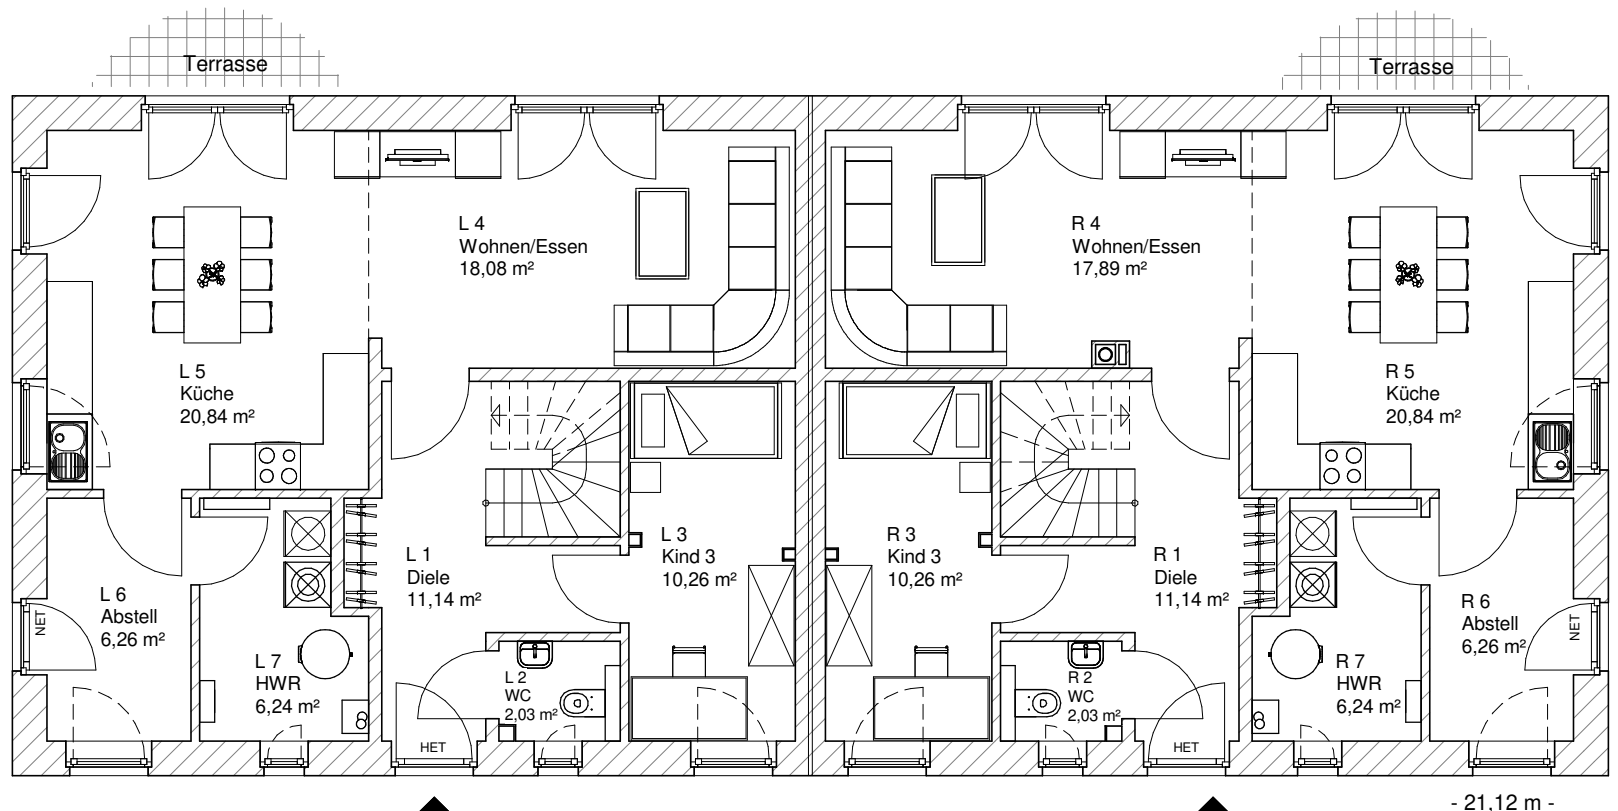

ERDGESCHOSS DHH-rechts

74,66 m²

7.4.3

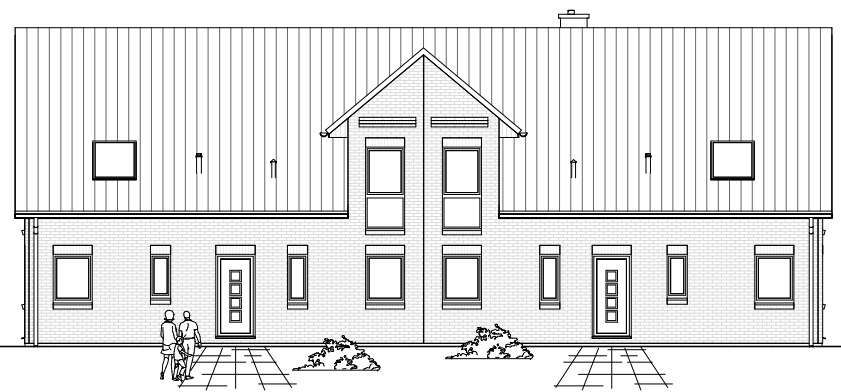

Maßstab 1 : 200



Maßstab 1 : 200



Team Massivhaus GmbH


Hollerstraße 128 Tel.: 04331/33110-0

24782 Büdelsdorf Fax: 04331/33110-9

www.team-massivhaus.de

Die Zeichnungen enthalten Sonderausstattungen!

Maßstab 1 : 100

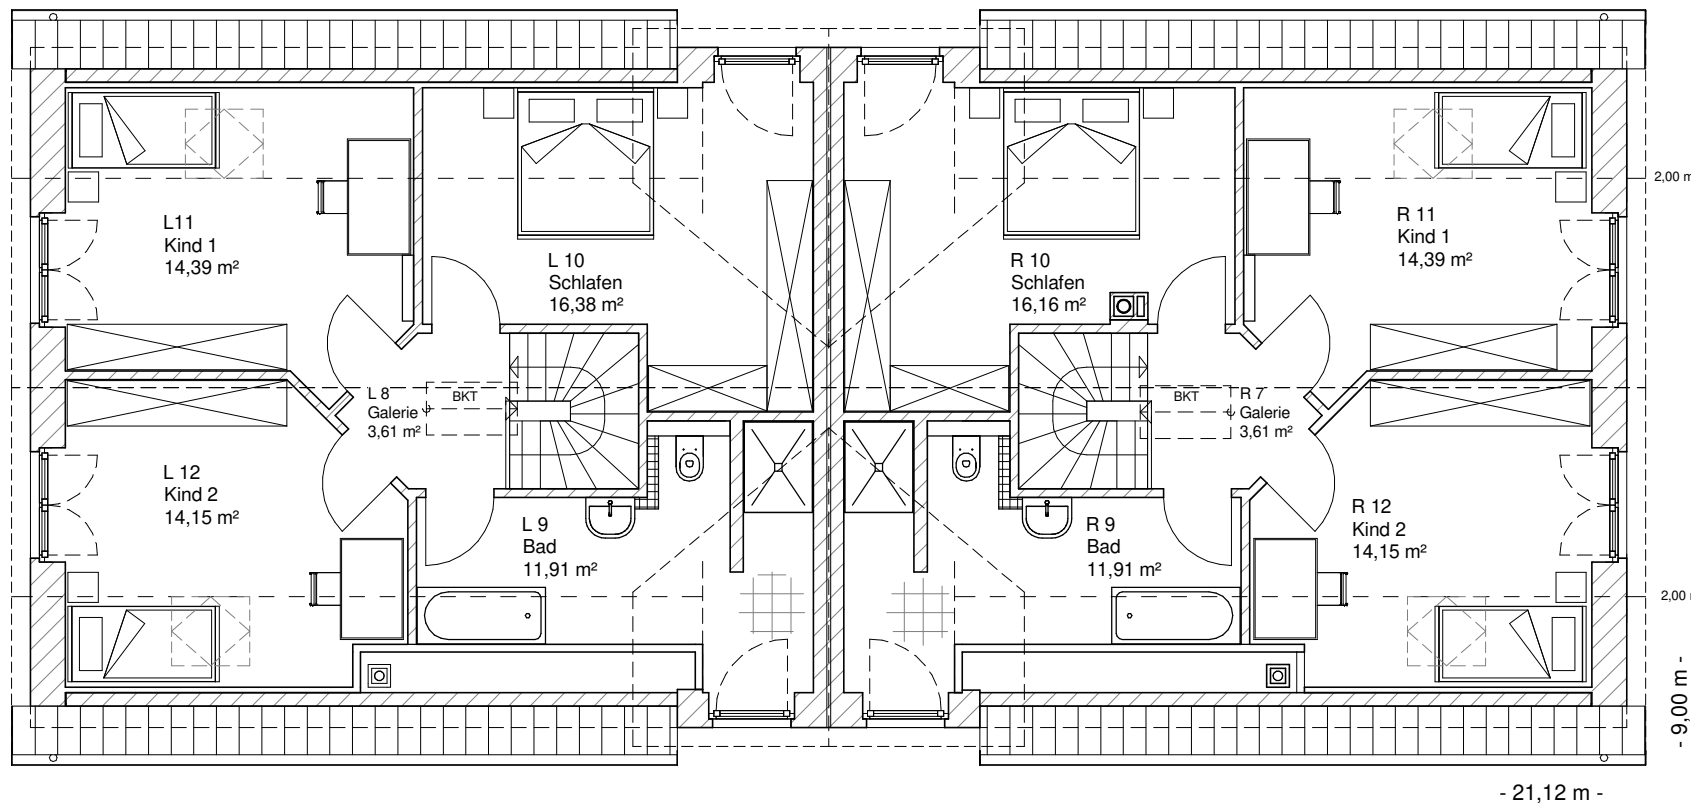

**DACHGESCHOSS
DHH-links**

60,43 m²

**Gesamt
DHH-links**

135,28 m²


**DACHGESCHOSS
DHH-rechts**

60,21 m²

**Gesamt
DHH-rechts**

134,87 m²

7.4.3

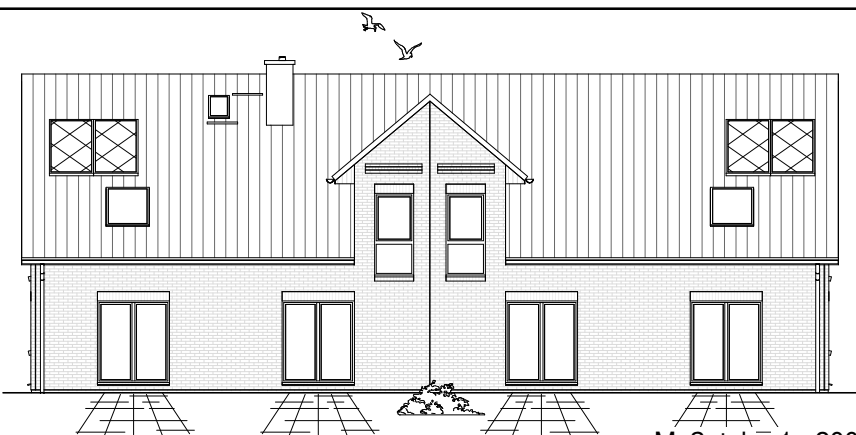

Maßstab 1 : 200



Maßstab 1 : 200

**TEAM
MASSIVHAUS**
Ihr Schlüssel zum Traumhaus

Team Massivhaus GmbH

Hollerstraße 128 Tel.: 04331/33110-0

24782 Büdelsdorf Fax: 04331/33110-9

www.team-massivhaus.de

Die Zeichnungen enthalten Sonderausstattungen!