

7.4.4

**ERDGESCHOSS
DHH-links**

72,00 m²

**ERDGESCHOSS
DHH-rechts**

72,00 m²

**TEAM
MASSIVHAUS**

Ihr Schlüssel zum Traumhaus


Team Massivhaus GmbH

Hollerstraße 128 Tel.: 04331/33110-0

24782 Büdelsdorf Fax: 04331/33110-9

www.team-massivhaus.de


Die Zeichnungen enthalten Sonderausstattungen!

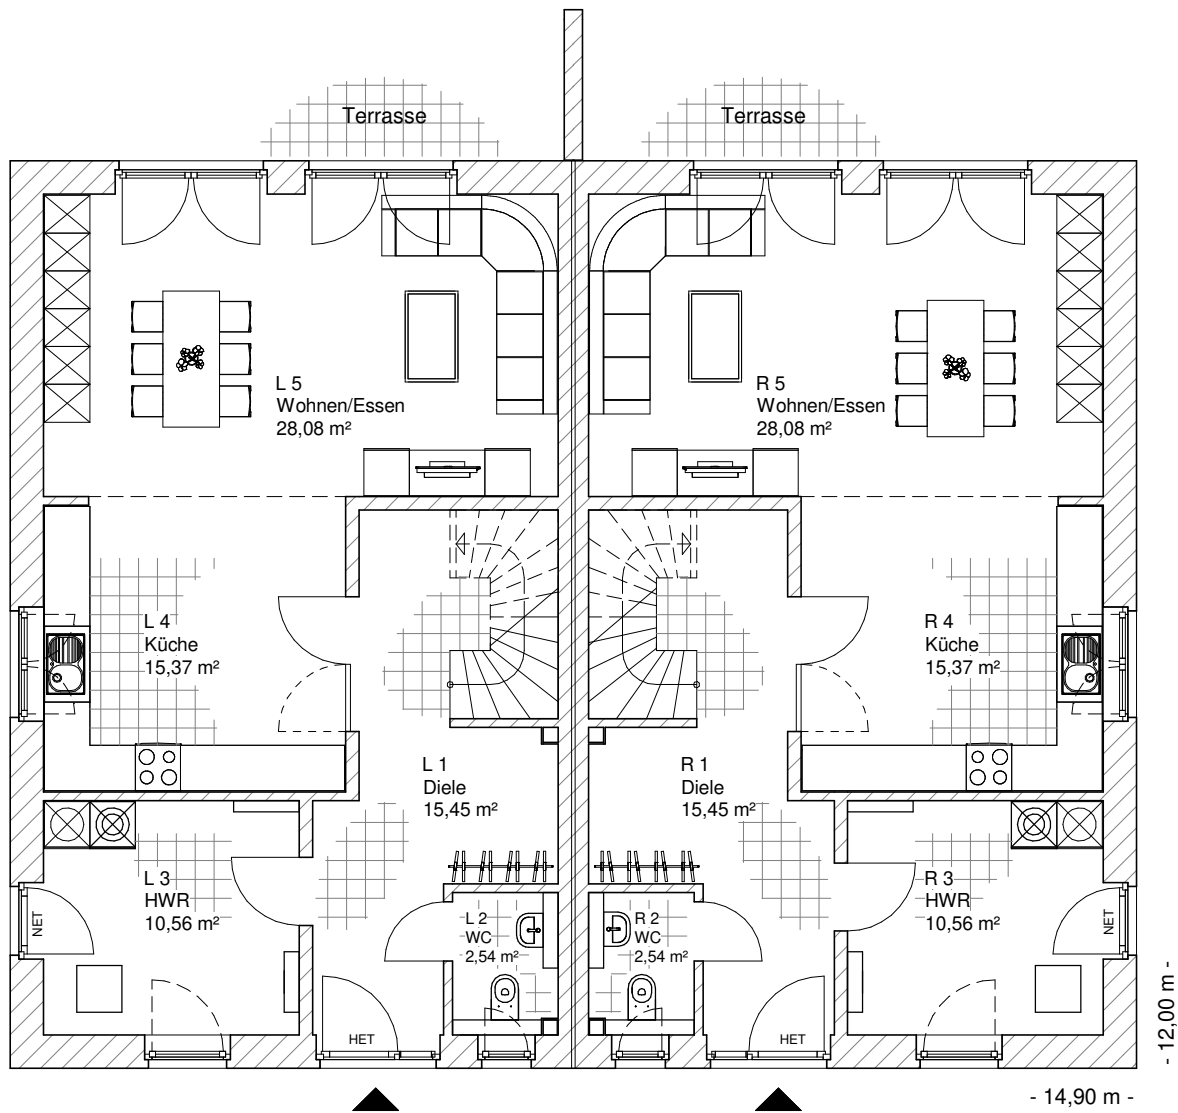

Maßstab 1 : 100



Maßstab 1 : 200

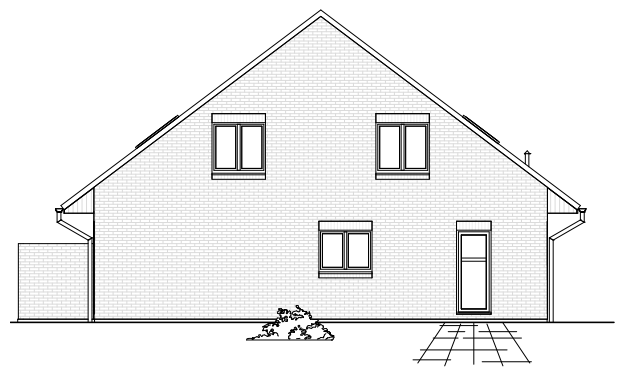

Maßstab 1 : 200

7.4.4

**DACHGESCHOSS
DHH-rechts**

49,26 m²

**Gesamt
DHH-rechts**

121,26 m²

**DACHGESCHOSS
DHH-links**

49,26 m²

**Gesamt
DHH-links**

121,26 m²

**TEAM
MASSIVHAUS**

Ihr Schlüssel zum Traumhaus


Team Massivhaus GmbH

Hollerstraße 128 Tel.: 04331/33110-0


24782 Büdelsdorf Fax: 04331/33110-9

www.team-massivhaus.de


Die Zeichnungen enthalten Sonderausstattungen!

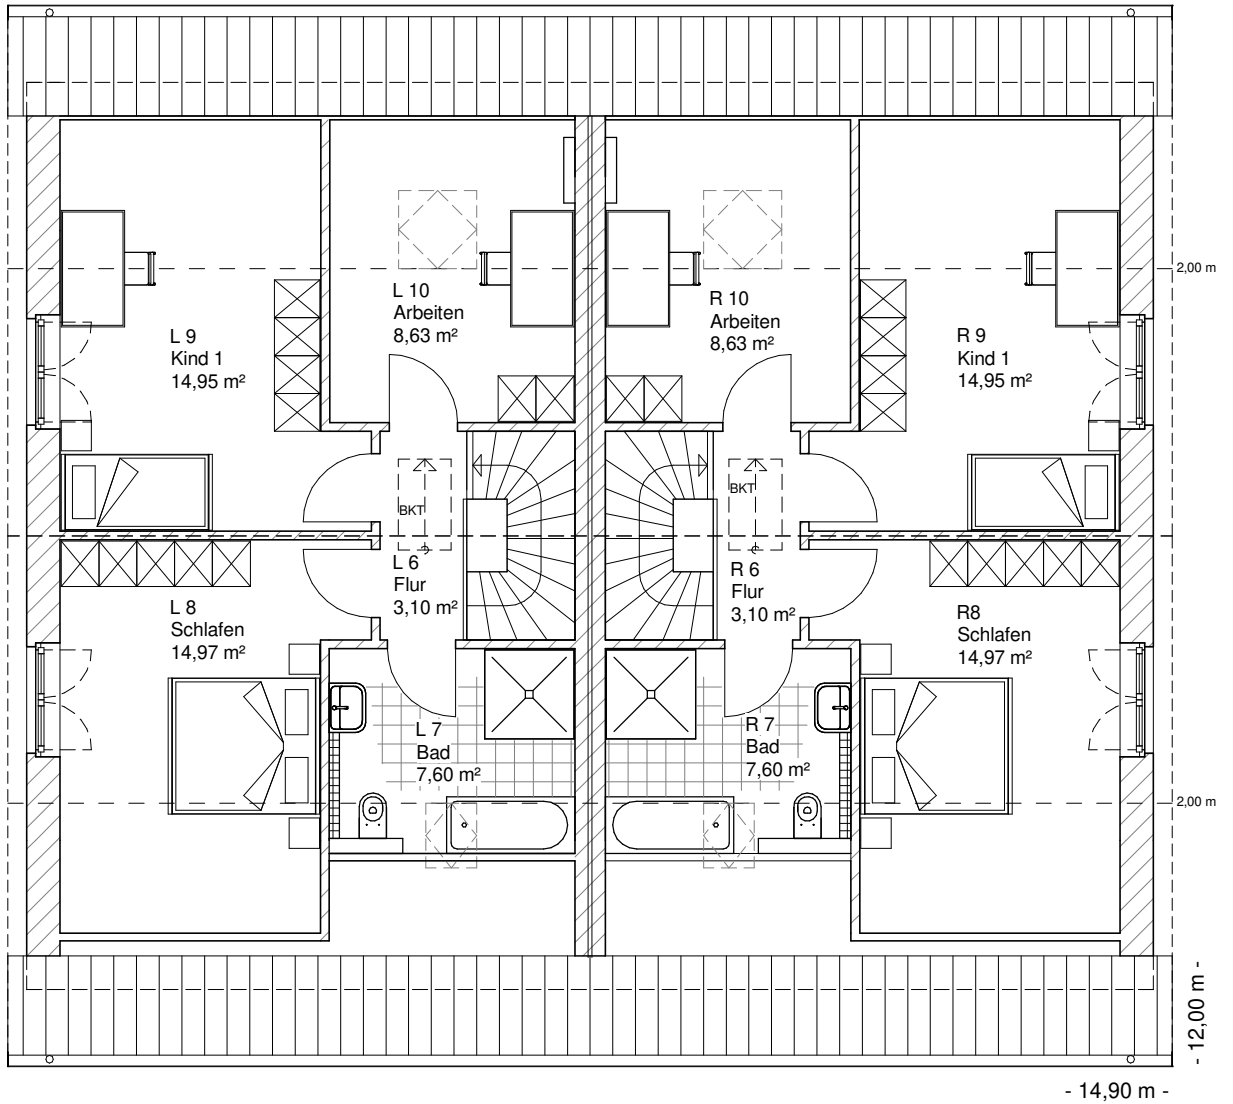

Maßstab 1 : 100

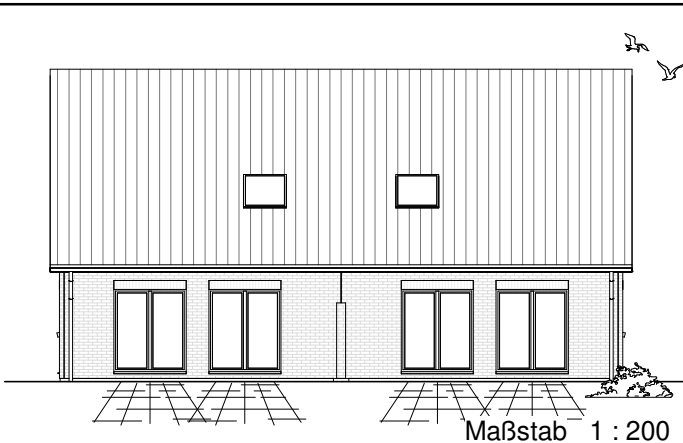

Maßstab 1 : 200

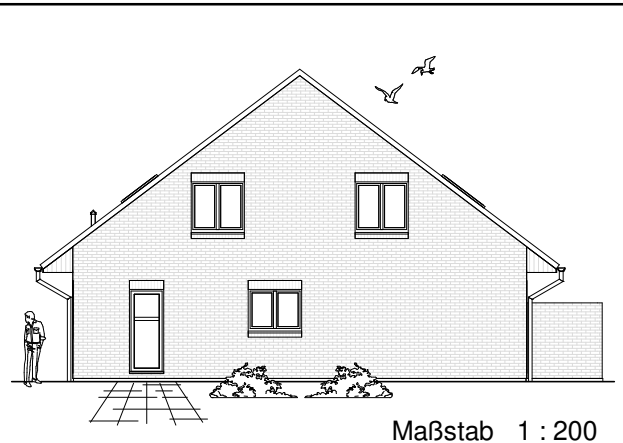

Maßstab 1 : 200