

5.3.13

ERDGESCHOSS

69,54 m²

**TEAM
MASSIVHAUS**

Ihr Schlüssel zum Traumhaus


Team Massivhaus GmbH

Hollerstraße 128 Tel.: 04331/33110-0


24782 Büdelsdorf Fax: 04331/33110-9

www.team-massivhaus.de

Die Zeichnungen enthalten Sonderausstattungen!

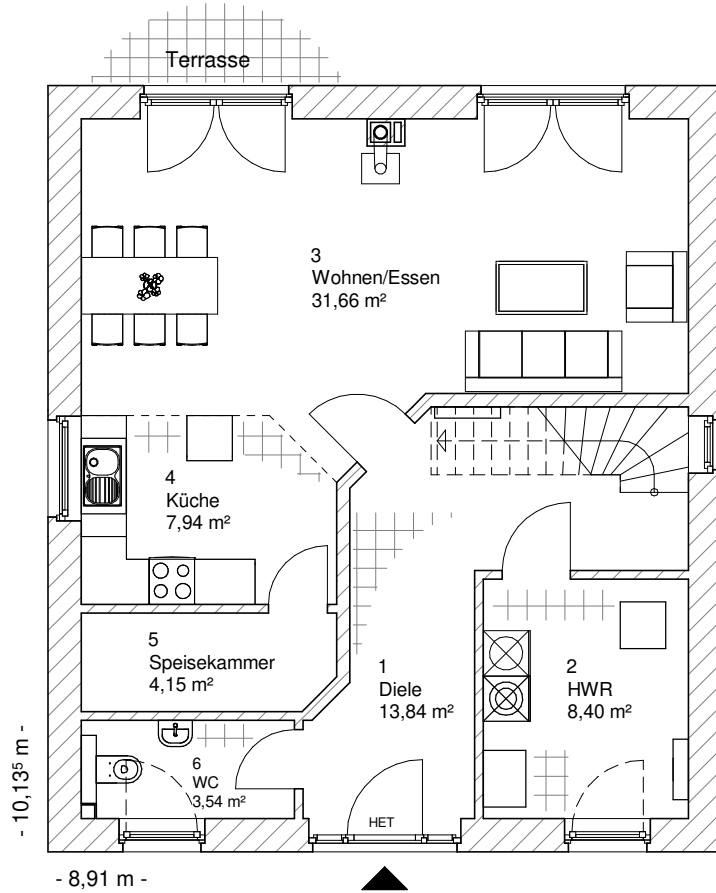

Maßstab 1 : 100

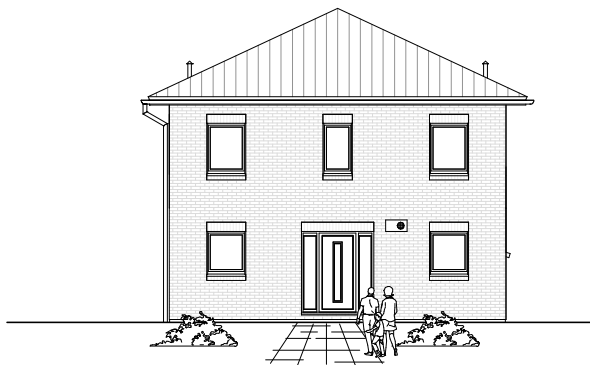

Maßstab 1 : 200



Maßstab 1 : 200

5.3.13

OBERGESCHOSS

66,05 m²

Gesamt

135,60 m²

**TEAM
MASSIVHAUS**


Ihr Schlüssel zum Traumhaus

Team Massivhaus GmbH


Hollerstraße 128 Tel.: 04331/33110-0

24782 Büdelsdorf Fax: 04331/33110-9


www.team-massivhaus.de

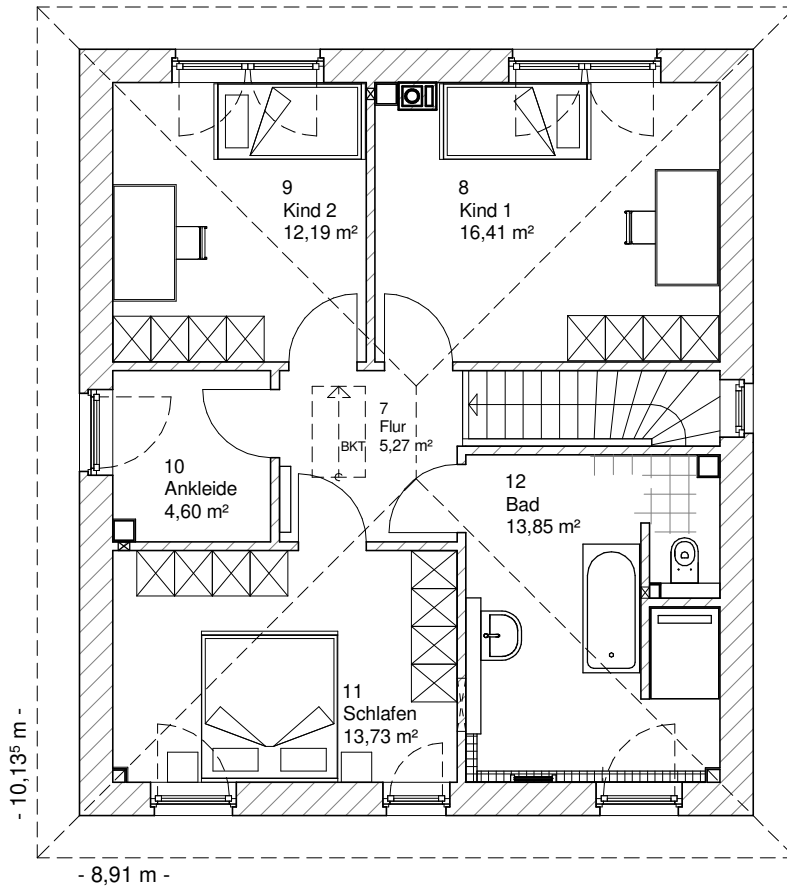

Maßstab 1 : 100

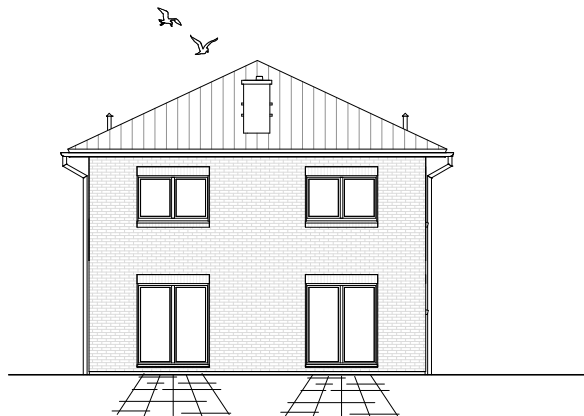

Maßstab 1 : 200

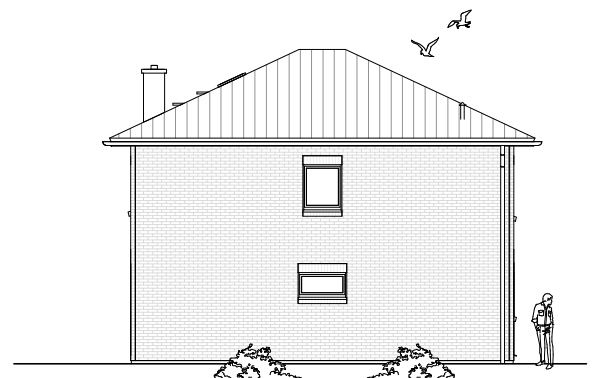

Maßstab 1 : 200