


# ERDGESCHOSS

115,48 m<sup>2</sup>

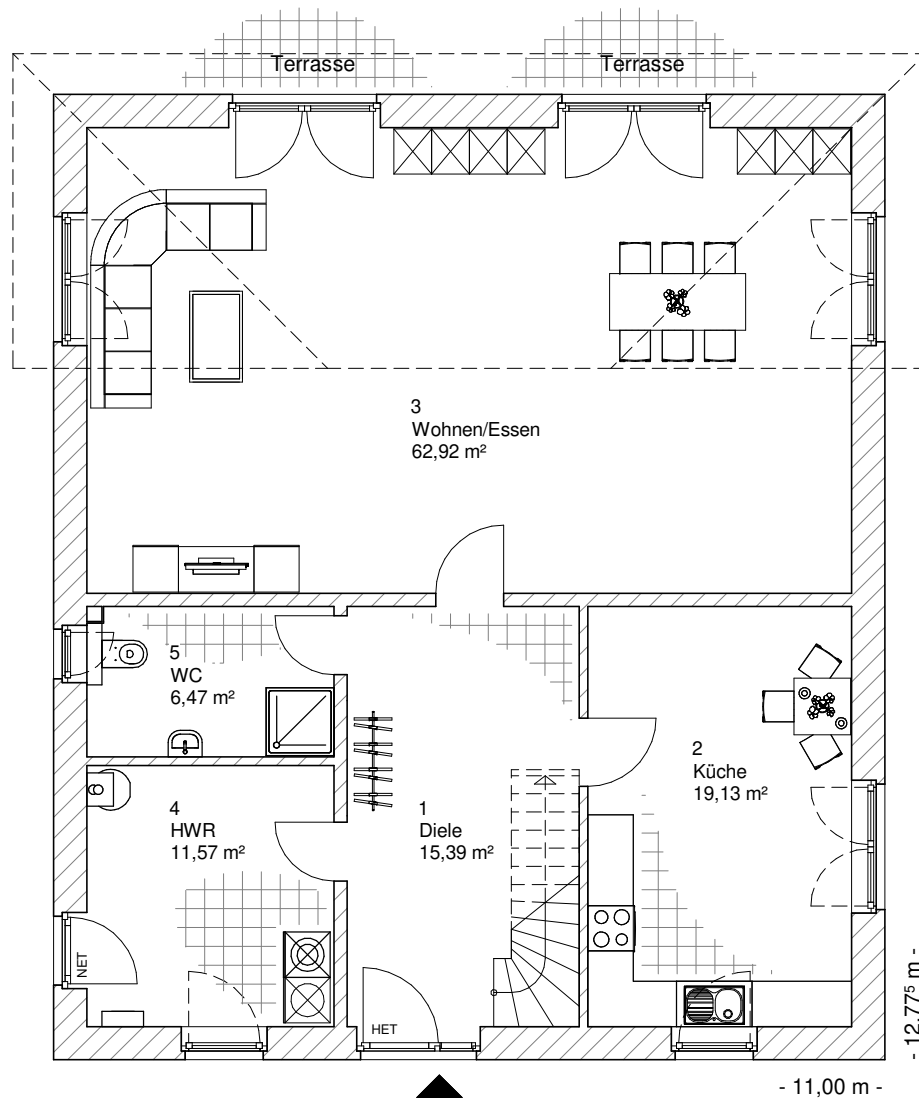

5.4.4



**Team Massivhaus GmbH**

Hollerstraße 128 Tel.: 04331/33110-0

24782 Büdelsdorf Fax: 04331/33110-9

[www.team-massivhaus.de](http://www.team-massivhaus.de)

Maßstab 1 : 100


Die Zeichnungen enthalten Sonderausstattungen!

# OBERGESCHOSS

75,72 m<sup>2</sup>

**Gesamt**

191,20 m<sup>2</sup>

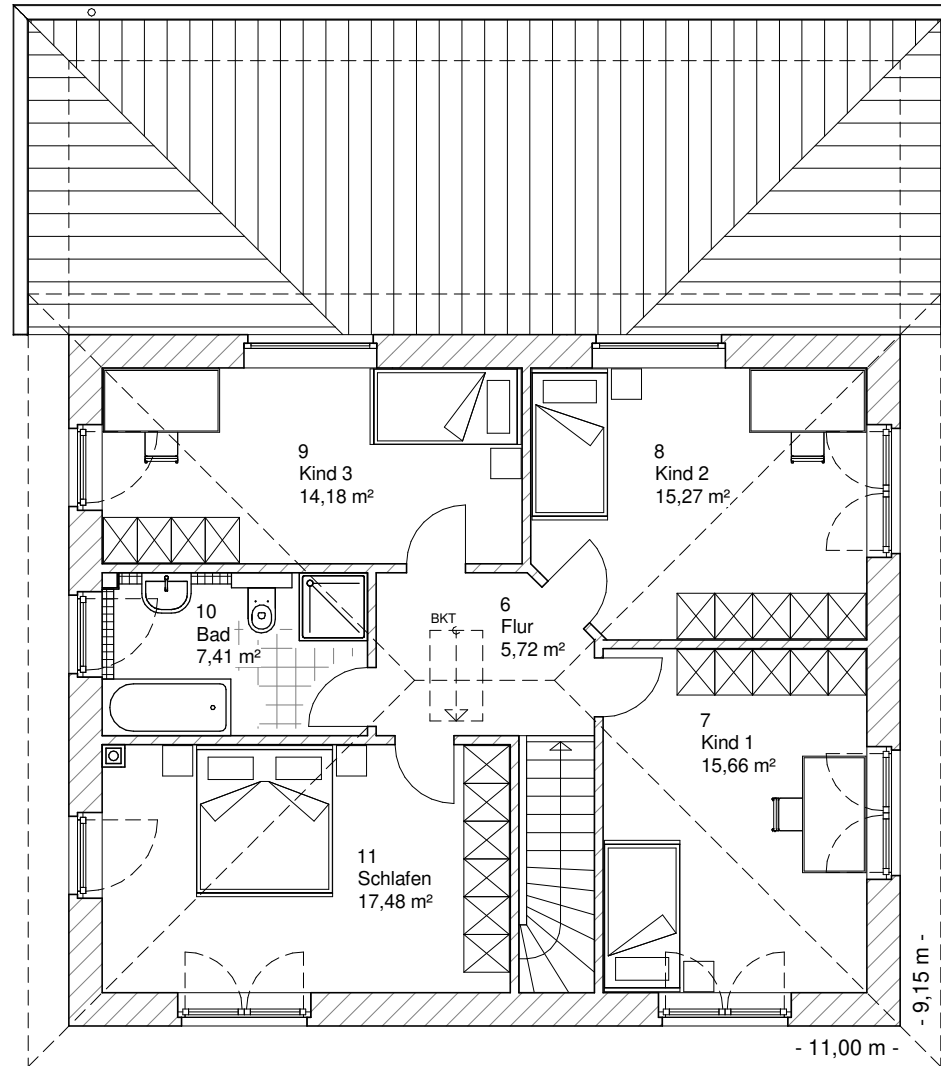

5.4.4

**TEAM**  
**MASSIVHAUS**  
Ihr Schlüssel zum Traumhaus

**Team Massivhaus GmbH**

Hollerstraße 128 Tel.: 04331/33110-0

24782 Büdelsdorf Fax: 04331/33110-9

[www.team-massivhaus.de](http://www.team-massivhaus.de)

Maßstab 1 : 100

Die Zeichnungen enthalten Sonderausstattungen!

5.4.4

# ANSICHTEN

**TEAM  
MASSIVHAUS**

Ihr Schlüssel zum Traumhaus


**Team Massivhaus GmbH**

Hollerstraße 128 Tel.: 04331/33110-0

24782 Büdelsdorf Fax: 04331/33110-9

[www.team-massivhaus.de](http://www.team-massivhaus.de)

Die Zeichnungen enthalten Sonderausstattungen!

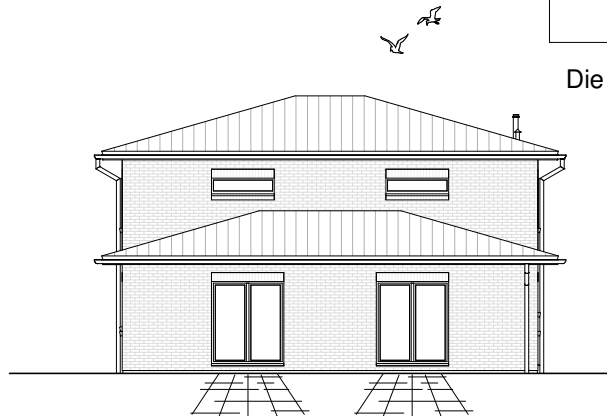

Maßstab 1 : 200